


Схема границ земель или земельных участков

предполагаемых для использования в целях размещения объектов, размещение которых осуществляется без предоставления земельных участков и установления сервитутов, на кадастровом плане территории по адресу: г. Москва, Новосходненское шоссе.

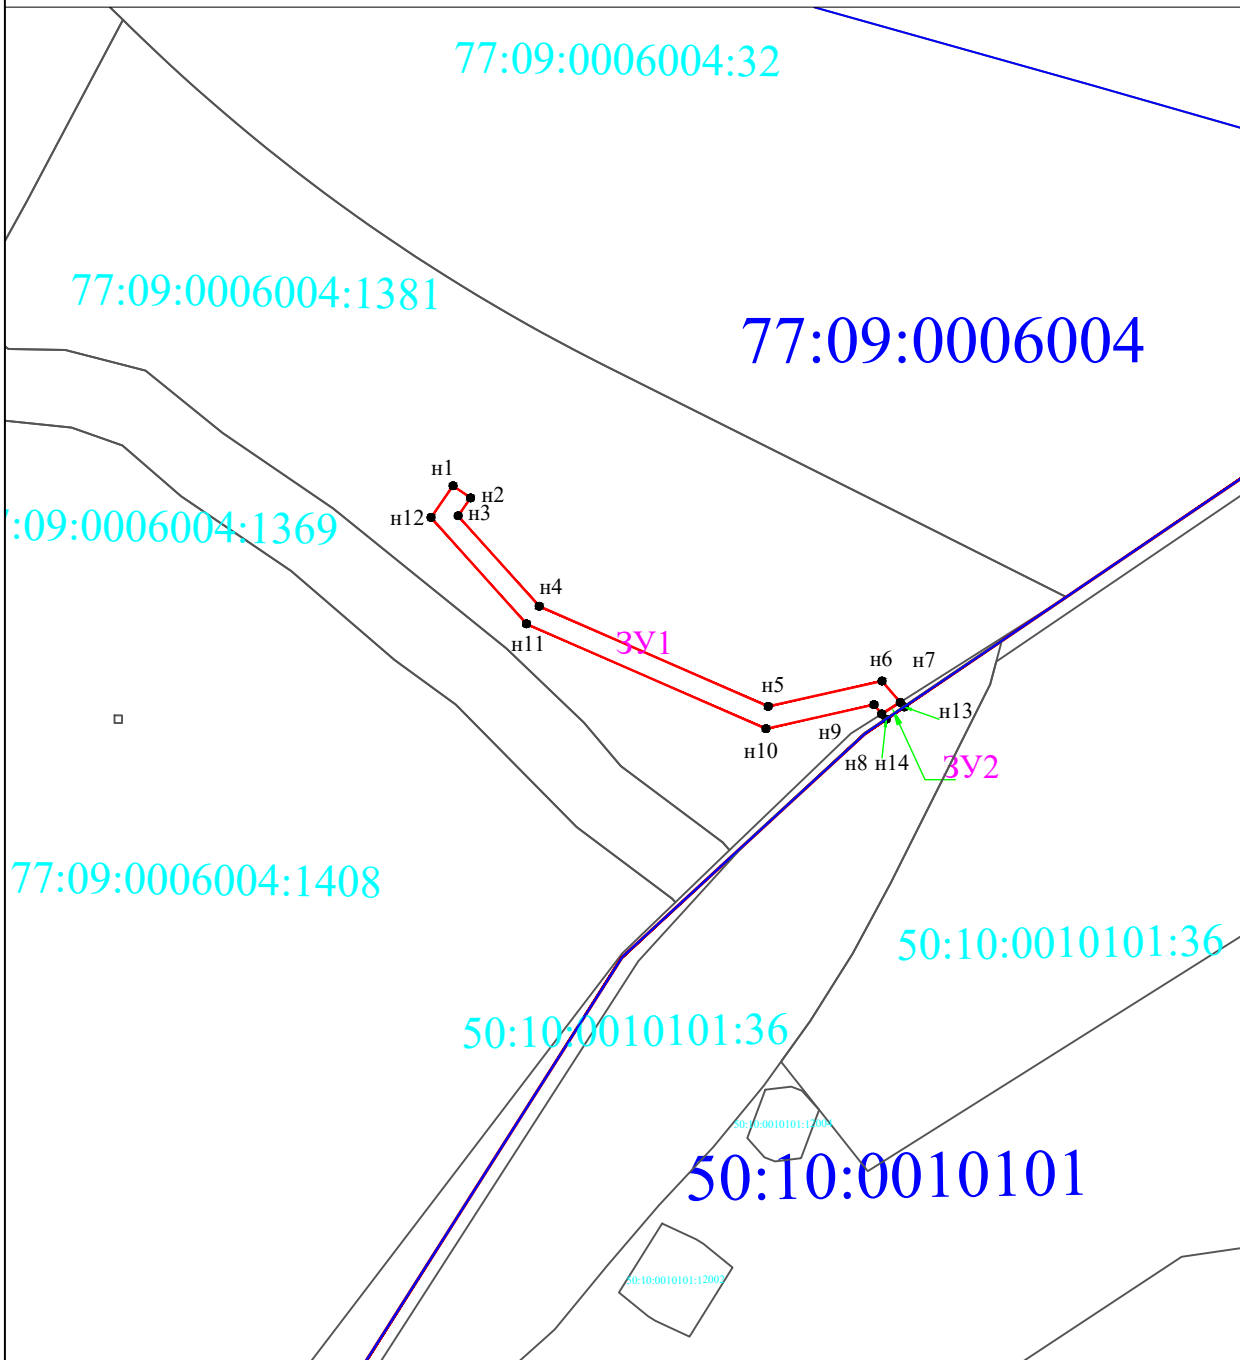

Испрашиваемые земли или земельные участки		
Наименование заявителя	АО "Мосводоканал"	
Вид объекта, планируемого к размещению на испрашиваемой территории	"Подключение к централизованной системе водоотведения объекта: "Очистные сооружения по объекту: "Строительство путепровода на пересечении Октябрьского направления МЖД в районе 24-25 км Ленинградского шоссе с необходимой для их функционирования улично-дорожной сетью по адресу: г. Москва, Новосходненское шоссе"	
Кадастровый номер земельного участка (в случае наличия)	ЗУ1, S=206 кв.м., в пределах земельного участка 77:09:0006004:1381. Собственность: АО "Мосводоканал"	
Координаты	X	Y
n1	27705.32	-6457.9
n2	27703.72	-6455.58
n3	27701.36	-6457.22
n4	27689.4	-6446.5
n5	27676.15	-6416.22
n6	27679.51	-6401.17
n7	27676.69	-6398.76
n8	27675.15	-6401.2
n9	27676.38	-6402.22
n10	27673.2	-6416.5
n11	27687.06	-6448.19
n12	27701.14	-6460.81
n1	27705.32	-6457.9

Условные обозначения:

Масштаб 1:1000

- - Граница испрашиваемого земельного участка;
- - Границы земельных участков по сведениям ЕГРН;
- - Граница кадастрового квартала;

77:17:0100211 - Номер кадастрового квартала;

:573 - Кадастровый номер земельного участка;

n1● - Характерная точка границы, сведения о которой позволяют однозначно определить ее на местности;

3У1 - Обозначение испрашиваемого земельного участка;

Система координат : МСК Москвы