


Приложение 1  
к постановлению Правительства Москвы  
от 14 февраля 2024 г. № 302-ПП

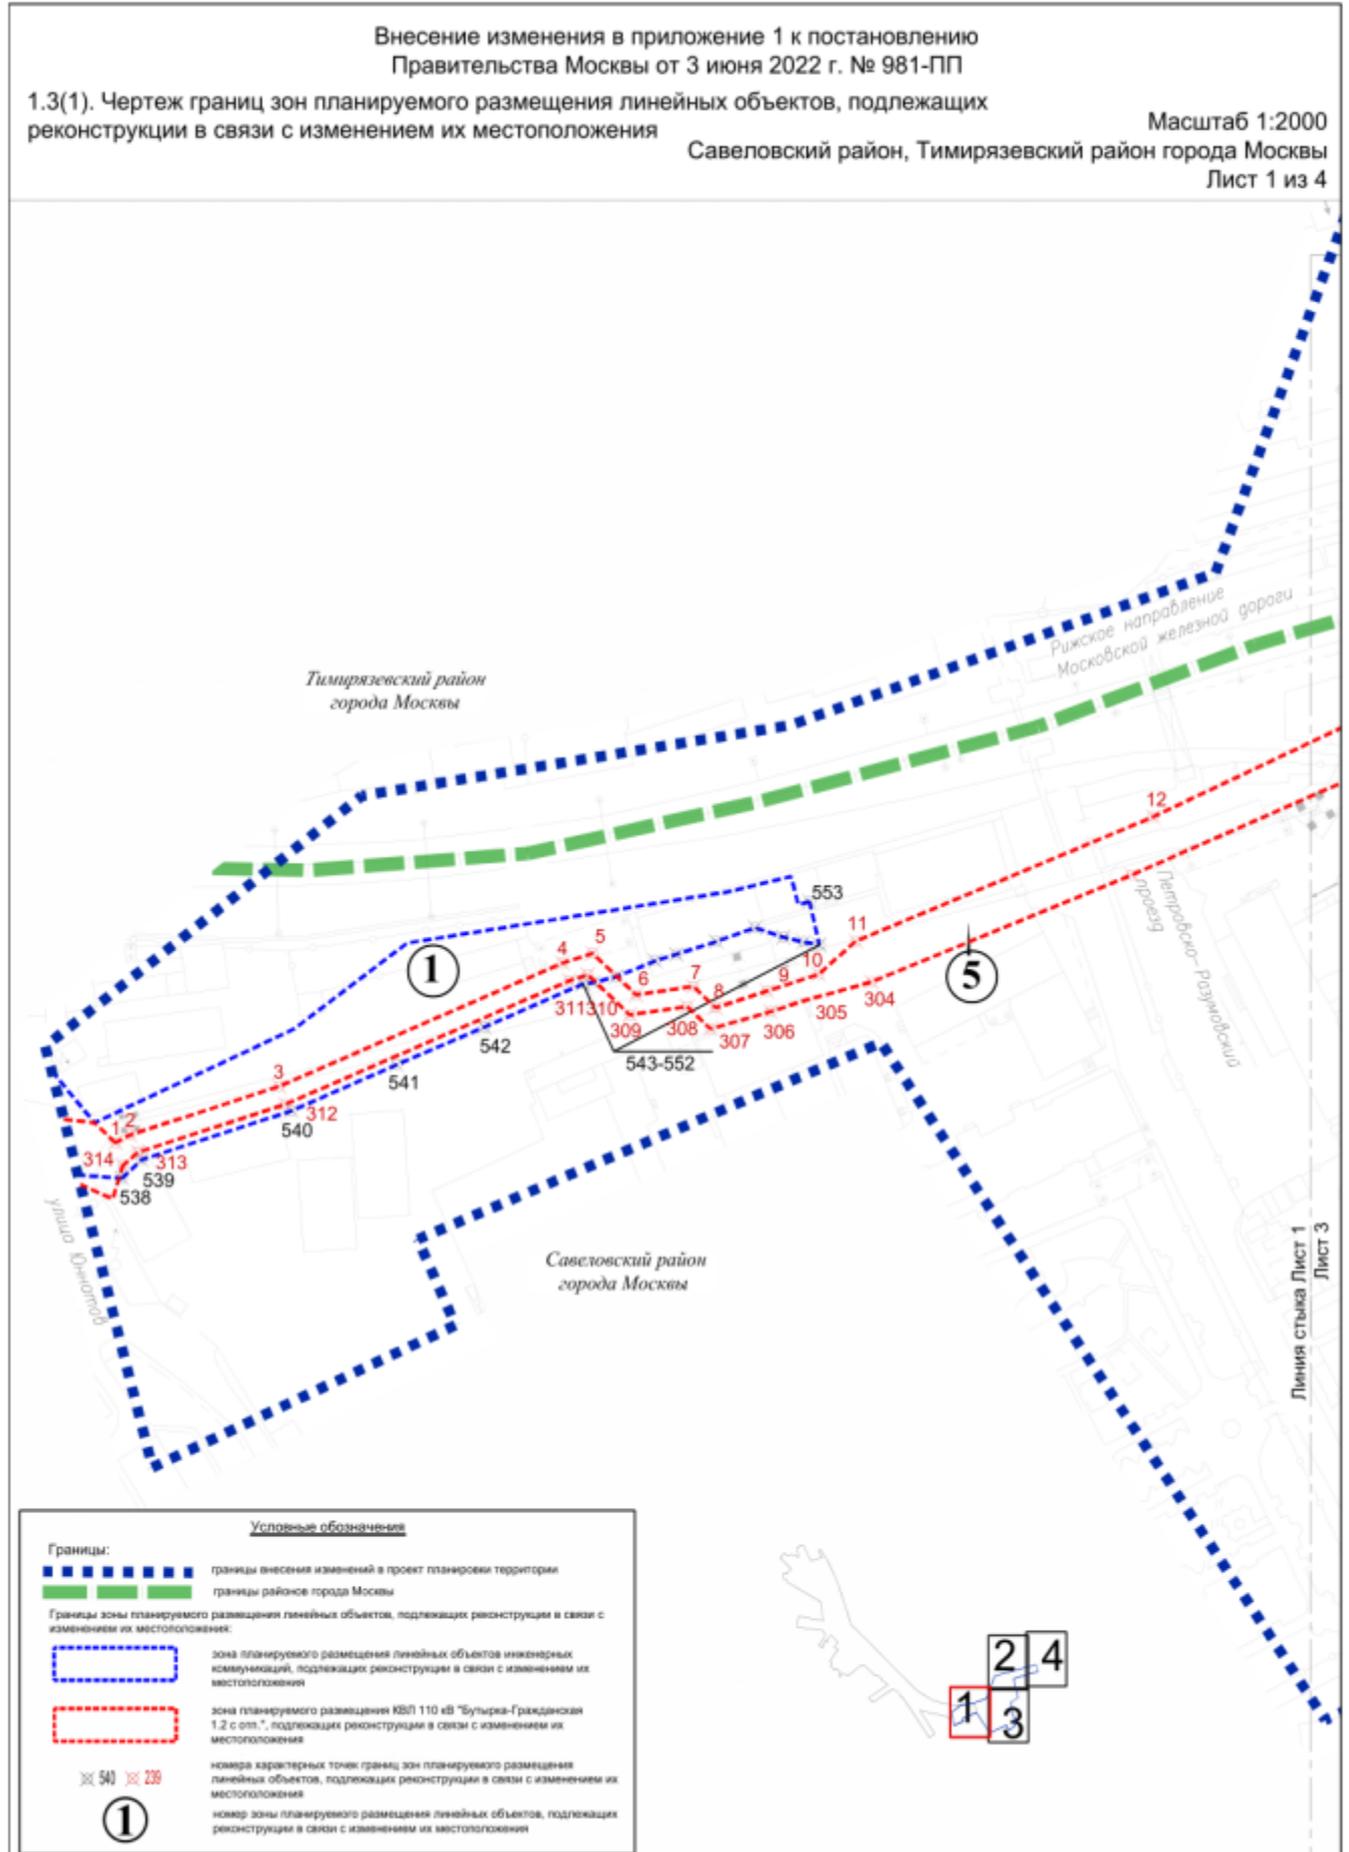

Условные обозначения

**Границы:**  
■ границы внесения изменений в проект планировки территории


Границы зоны планируемого размещения линейных объектов, подлежащих реконструкции в связи с изменением их местоположения:

- зона планируемого размещения объектов капитального строительства в составе линейного объекта, подлежащих реконструкции в связи с изменением их местоположения
- зона планируемого размещения КВЛ 110 кВ "Бульвар-Гражданская 1.2 с оп.", подлежащих реконструкции в связи с изменением их местоположения


⊗ 156  
②

номера характерных точек границ зон планируемого размещения линейных объектов, подлежащих реконструкции в связи с изменением их местоположения

номер зоны планируемого размещения линейных объектов, подлежащих реконструкции в связи с изменением их местоположения

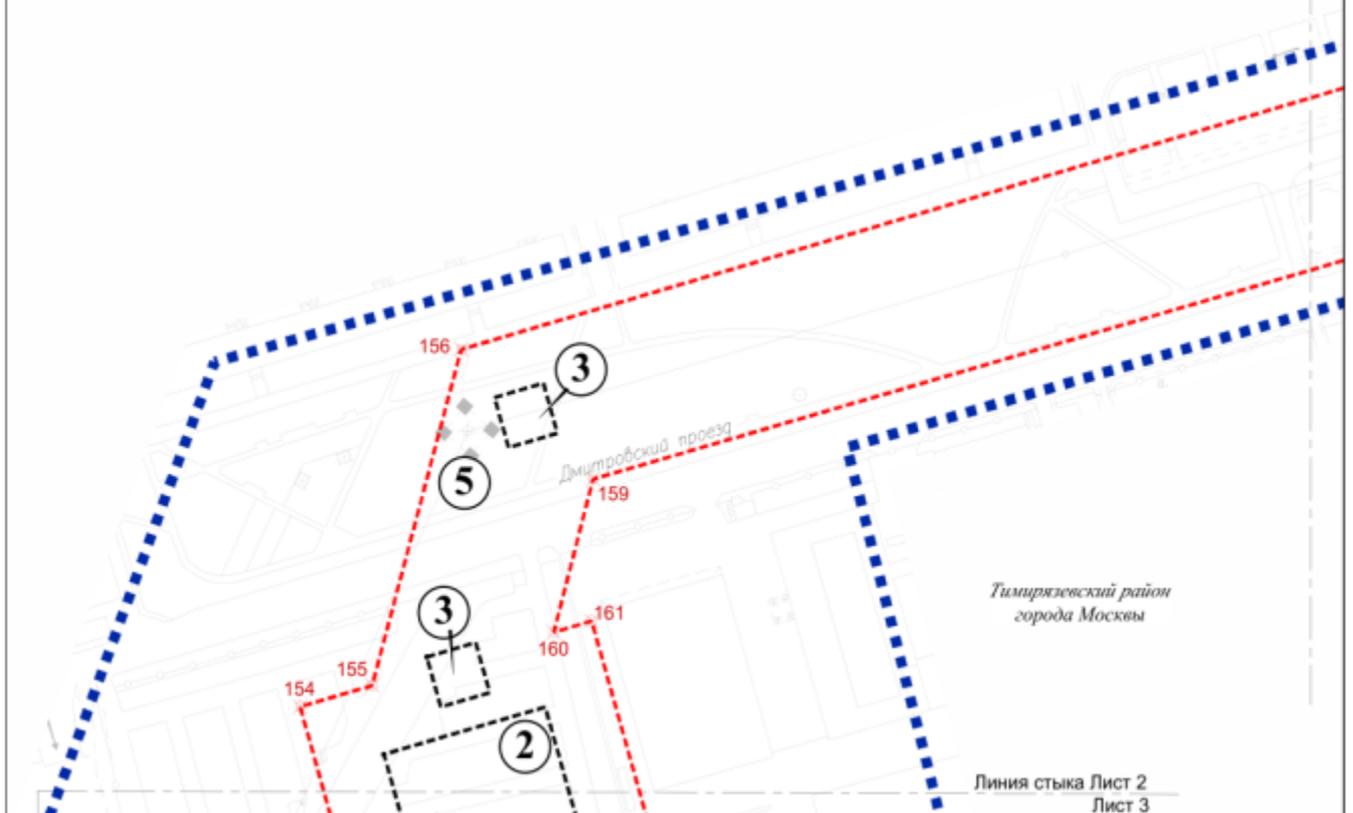


Масштаб 1:2000  
Савеловский район, Тимирязевский район города Москвы  
Лист 3 из 4

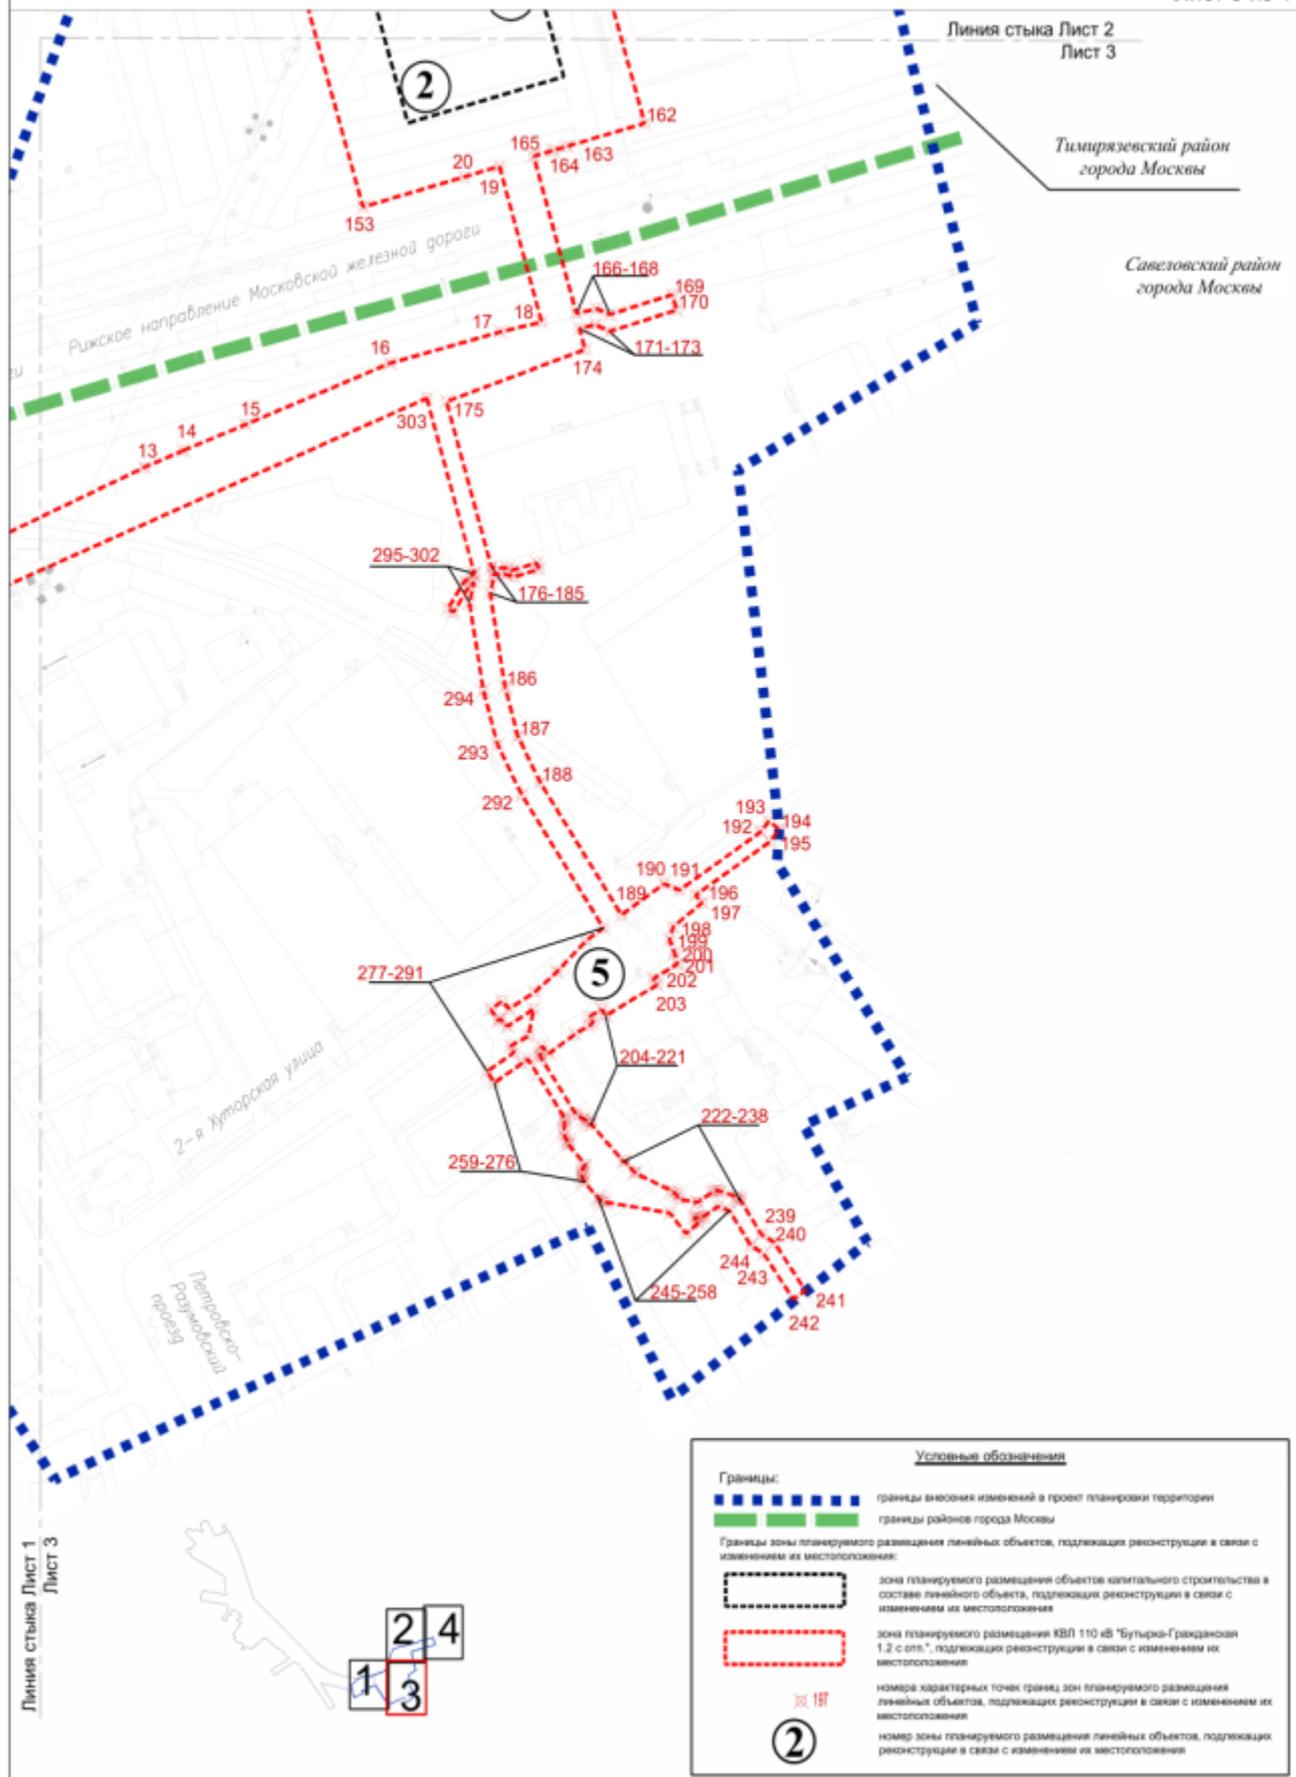



Тимирязевский район  
города Москвы

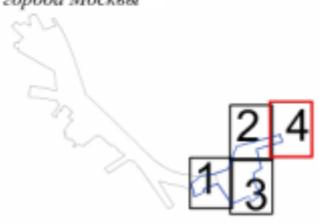

Линия стыка Лист 2  
Лист 4

Условные обозначения	
<b>Границы:</b>	
	границы внесения изменений в проект планировки территории
Границы зоны планируемого размещения линейных объектов, подлежащих реконструкции в связи с изменением их местоположения:	
	зона планируемого размещения КВЛ 110 кВ "Бульвар-Гражданская 1,2 с отп.", подлежащих реконструкции в связи с изменением их местоположения
	номера характерных точек границ зон планируемого размещения линейных объектов, подлежащих реконструкции в связи с изменением их местоположения
	номер зоны планируемого размещения линейных объектов, подлежащих реконструкции в связи с изменением их местоположения