


Графическое описание местоположения границ публичного сервитута в целях устройства пересечений железнодорожных путей с автомобильными дорогами в рамках реализации объекта "Этап VI "III и IV главные пути Москва-Каланчевская (искл.) - остановочный пункт Марьино Роцца (вкл.)" в рамках реализации проекта "Организация пригородно-городского пассажирского железнодорожного движения на участке Апрелевка - Железнодорожная", расположенного в границах земельного участка с кадастровым номером 77:09:0004023:52

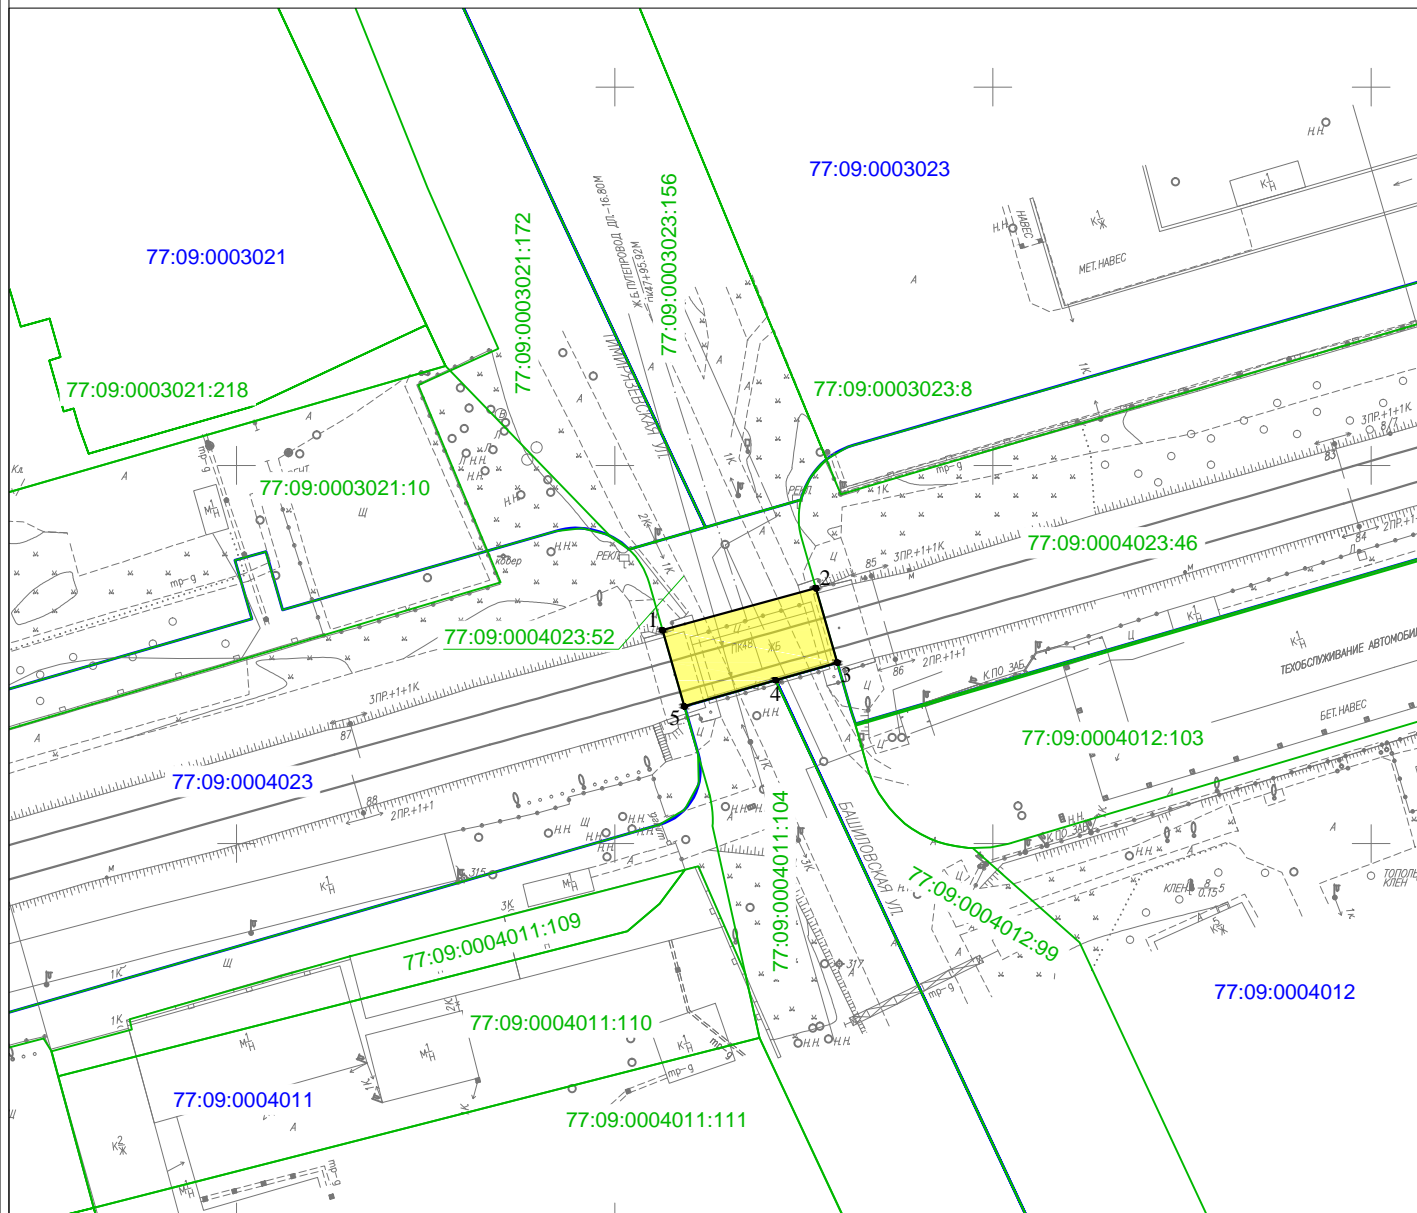

Масштаб 1:1000

Условные обозначения :

- 77:09:0004023 Номер кадастрового квартала
- 77:09:0004023:52 Кадастровый номер земельного участка
- Проектная граница публичного сервитута
- Граница земельного участка, сведения о котором содержатся в Едином государственном реестре недвижимости
- Граница кадастрового квартала
- 1 ● Характерная точка проектной границы публичного сервитута

Графическое описание местоположения границ публичного сервитута в целях устройства пересечений железнодорожных путей с автомобильными дорогами в рамках реализации объекта "Этап VI "III и IV главные пути Москва-Каланчевская (искл.) - остановочный пункт Марьино Роша (вкл.)" в рамках реализации проекта "Организация пригородно-городского пассажирского железнодорожного движения на участке Апрелевка - Железнодорожная", расположенного в границах земельного участка с кадастровым номером 77:09:0004023:52				
Местоположение земельного участка (публичного сервитута)	<i>г. Москва</i>			
Система координат	<i>МСК Москвы</i>			
Площадь	<i>218 кв.м</i>			
Перечень характерных точек				
Обозначение характерных точек границы	Координаты, м		Метод определения координат характерной точки	Средняя квадратическая погрешность положения характерной точки (M_t)м
	X	Y		
1	15578,21	4606,33	Аналитический метод	0.10
2	15583,77	4626,58		0.10
3	15573,93	4629,41		0.10
4	15571,60	4621,28		0.10
5	15568,14	4609,22		0.10
1	15578,21	4606,33		0.10