


Графическое описание местоположения границ публичного сервитута в целях устройства пересечений железнодорожных путей с автомобильными дорогами в рамках реализации объекта "Этап VI "III и IV главные пути Москва-Каланчевская (искл.) - остановочный пункт Марьино Роща (вкл.)" в рамках реализации проекта "Организация пригородно-городского пассажирского железнодорожного движения на участке Апрельевка - Железнодорожная", расположенного в границах земельного участка с кадастровым номером 77:09:0004012:90

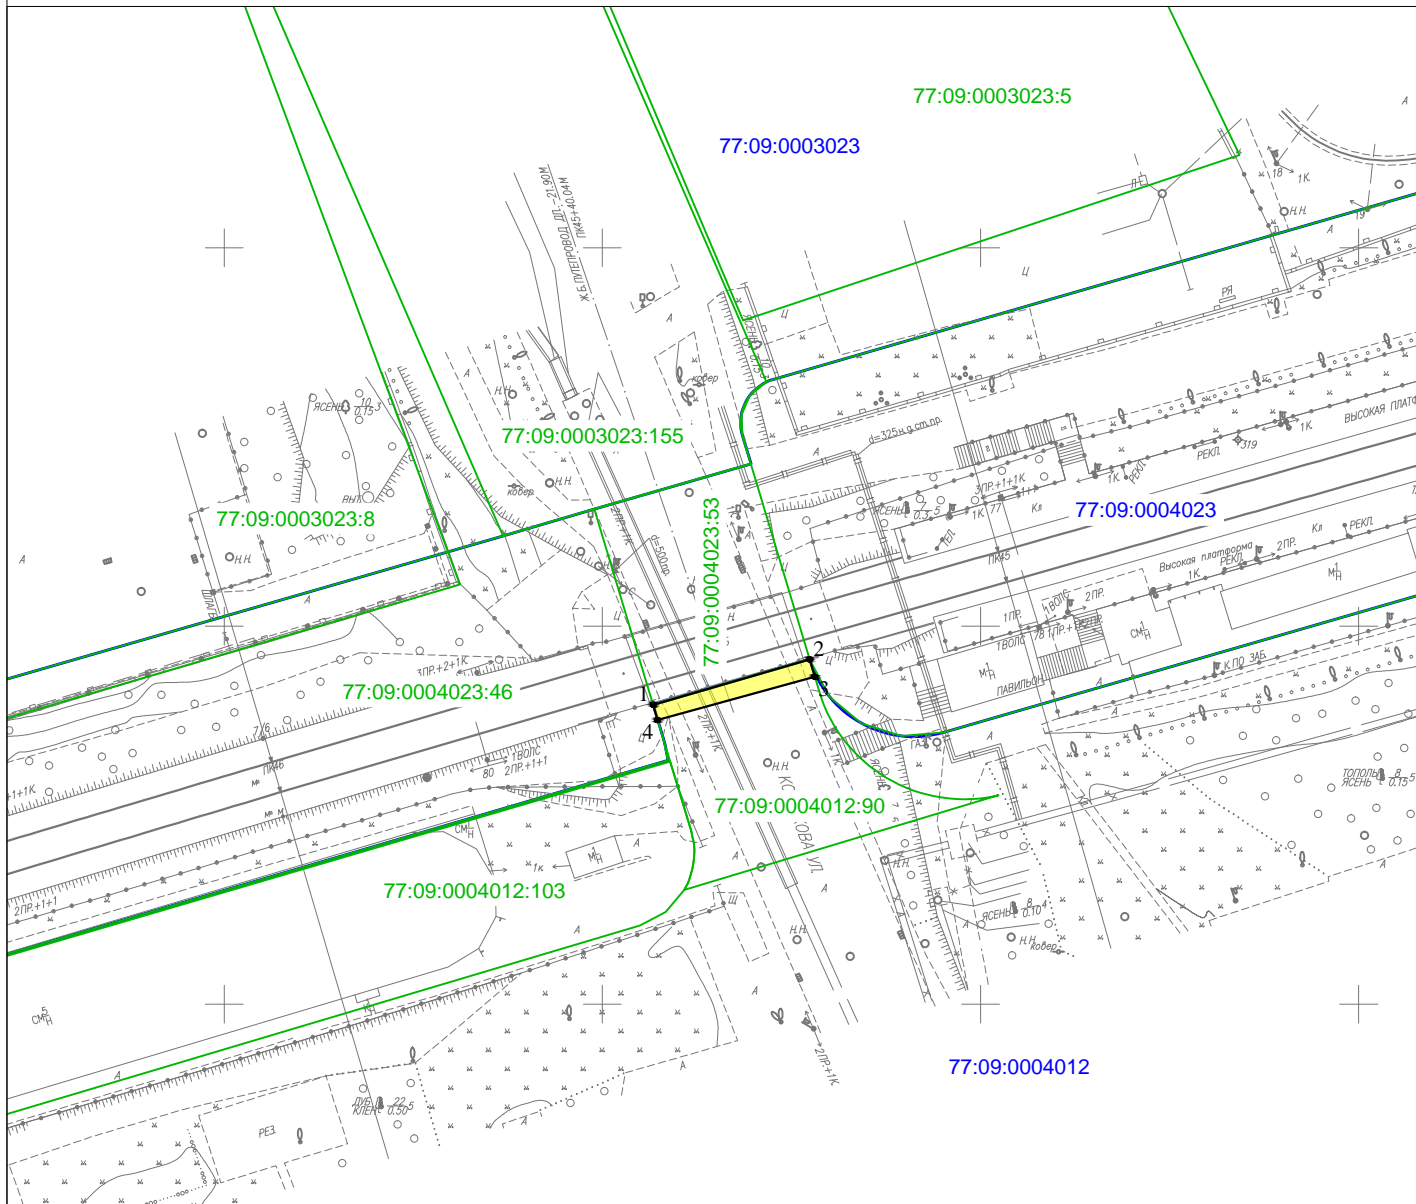

Масштаб 1:1000

Условные обозначения :

- 77:09:0004012      Номер кадастрового квартала
- 77:09:0004012:90      Кадастровый номер земельного участка
- Проектная граница публичного сервитута
- Граница земельного участка, сведения о котором содержатся в Едином государственном реестре недвижимости
- Граница кадастрового квартала
- 1 ●      Характерная точка проектной границы публичного сервитута

<b>Графическое описание местоположения границ публичного сервитута в целях устройства пересечений железнодорожных путей с автомобильными дорогами в рамках реализации объекта "Этап VI "III и IV главные пути Москва-Каланчевская (искл.) - остановочный пункт Марьино Роша (вкл.)" в рамках реализации проекта "Организация пригородно-городского пассажирского железнодорожного движения на участке Апрелевка - Железнодорожная", расположенного в границах земельного участка с кадастровым номером 77:09:0004012:90</b>				
<b>Местоположение земельного участка (публичного сервитута)</b>	<i>г. Москва</i>			
<b>Система координат</b>	<i>МСК Москвы</i>			
<b>Площадь</b>	<i>49 кв.м</i>			
<b>Перечень характерных точек</b>				
<b>Обозначение характерных точек границы</b>	<b>Координаты, м</b>		<b>Метод определения координат характерной точки</b>	<b>Средняя квадратическая погрешность положения характерной точки (M±)м</b>
	<b>X</b>	<b>Y</b>		
1	15639,60	4856,71	Аналитический метод	0.10
2	15645,60	4877,40		0.10
3	15643,29	4878,09		0.10
4	15637,58	4857,31		0.10
1	15639,60	4856,71		0.10