


Графическое описание местоположения границ публичного сервитута в целях устройства пересечений железнодорожных путей с автомобильными дорогами в рамках реализации объекта "Этап VI "III и IV главные пути Москва-Каланчевская (искл.) - остановочный пункт Марьино Роцца (вкл.)" в рамках реализации проекта "Организация пригородно-городского пассажирского железнодорожного движения на участке Апрелевка - Железнодорожная", расположенного в границах земельного участка с кадастровым номером 77:09:0004023:53

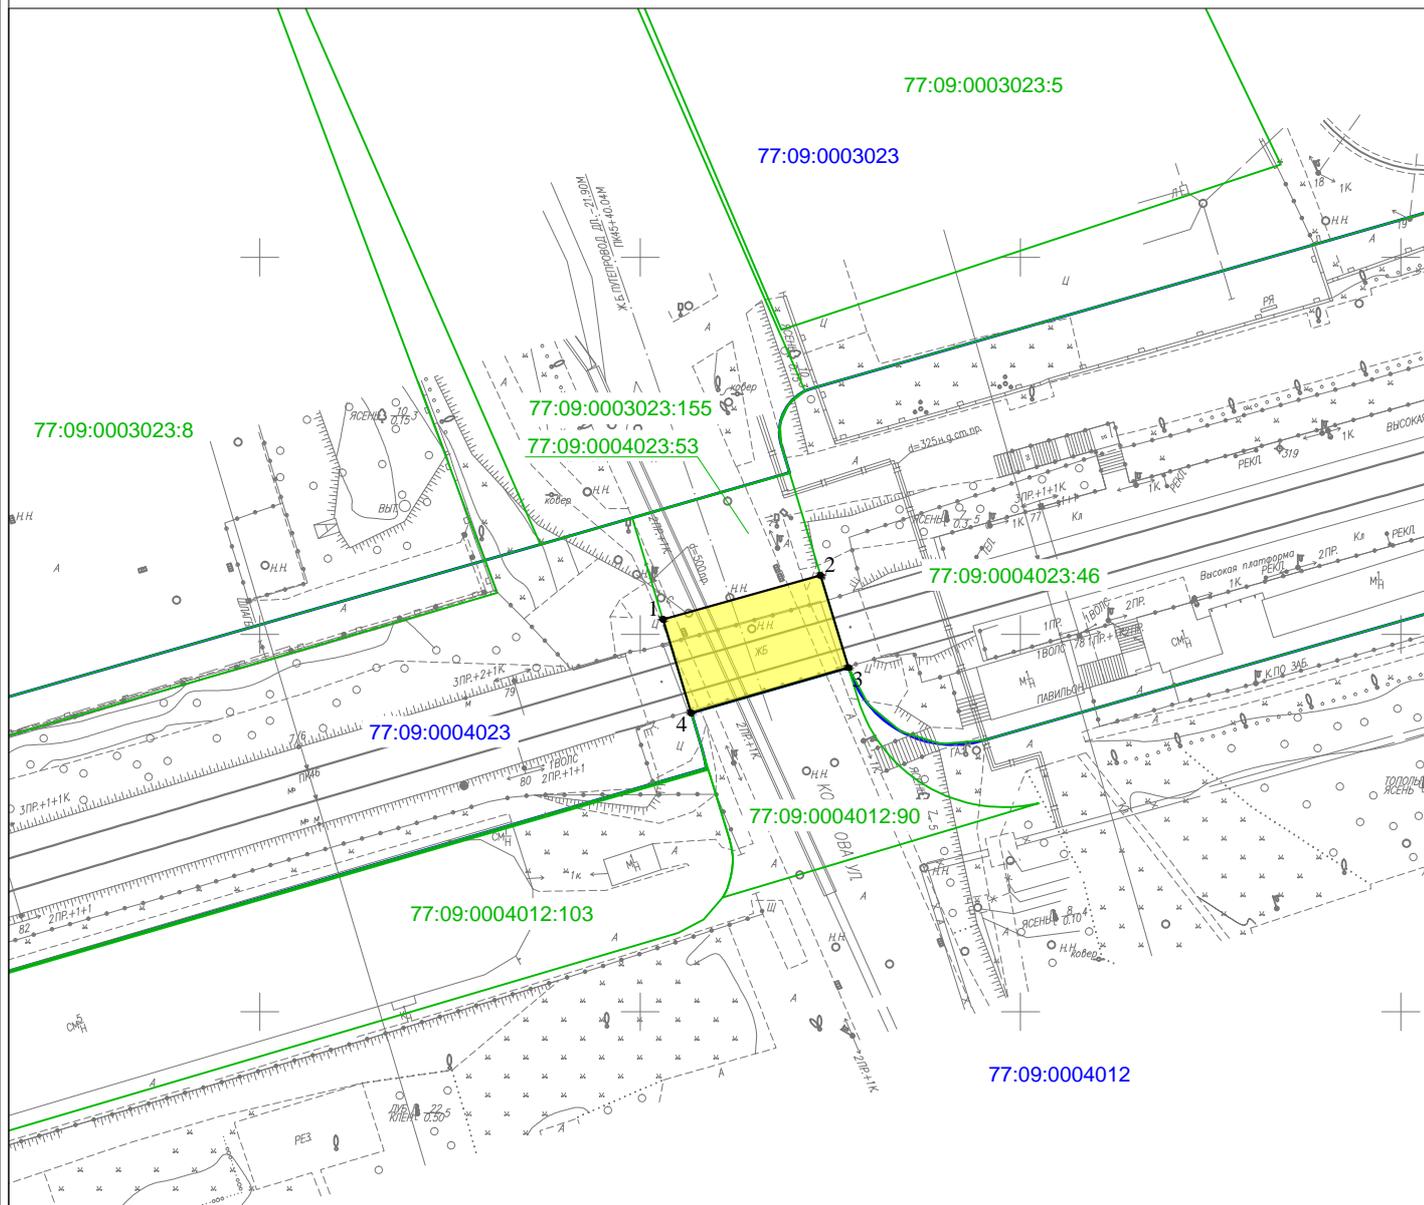


Масштаб 1:1000

Условные обозначения :

77:09:0004023 Номер кадастрового квартала

77:09:0004023:53 Кадастровый номер земельного участка

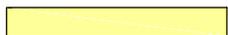 Проектная граница публичного сервитута

 Граница земельного участка, сведения о котором содержатся в Едином государственном реестре недвижимости

 Граница кадастрового квартала

 Характерная точка проектной границы публичного сервитута

Графическое описание местоположения границ публичного сервитута в целях устройства пересечений железнодорожных путей с автомобильными дорогами в рамках реализации объекта "Этап VI "III и IV главные пути Москва-Каланчевская (искл.) - остановочный пункт Марьино Роша (вкл.)" в рамках реализации проекта "Организация пригородно-городского пассажирского железнодорожного движения на участке Апрелевка - Железнодорожная", расположенного в границах земельного участка с кадастровым номером 77:09:0004023:53				
Местоположение земельного участка (публичного сервитута)	<i>г. Москва</i>			
Система координат	<i>МСК Москвы</i>			
Площадь	<i>277 кв.м</i>			
Перечень характерных точек				
Обозначение характерных точек границы	Координаты, м		Метод определения координат характерной точки	Средняя квадратическая погрешность положения характерной точки (M_t)м
	X	Y		
1	15652,00	4852,99	Аналитический метод	0.10
2	15657,83	4873,72		0.10
3	15645,60	4877,40		0.10
4	15639,60	4856,70		0.10
1	15652,00	4852,99		0.10