


Графическое описание местоположения границ публичного сервитута в целях устройства пересечений железнодорожных путей с автомобильными дорогами в рамках реализации объекта "Этап VI "III и IV главные пути Москва-Каланчевская (искл.) - остановочный пункт Марьино Роцца (вкл.)" в рамках реализации проекта "Организация пригородно-городского пассажирского железнодорожного движения на участке Апрелевка - Железнодорожная", расположенного в границах земельного участка с кадастровым номером 77:09:0004012:99

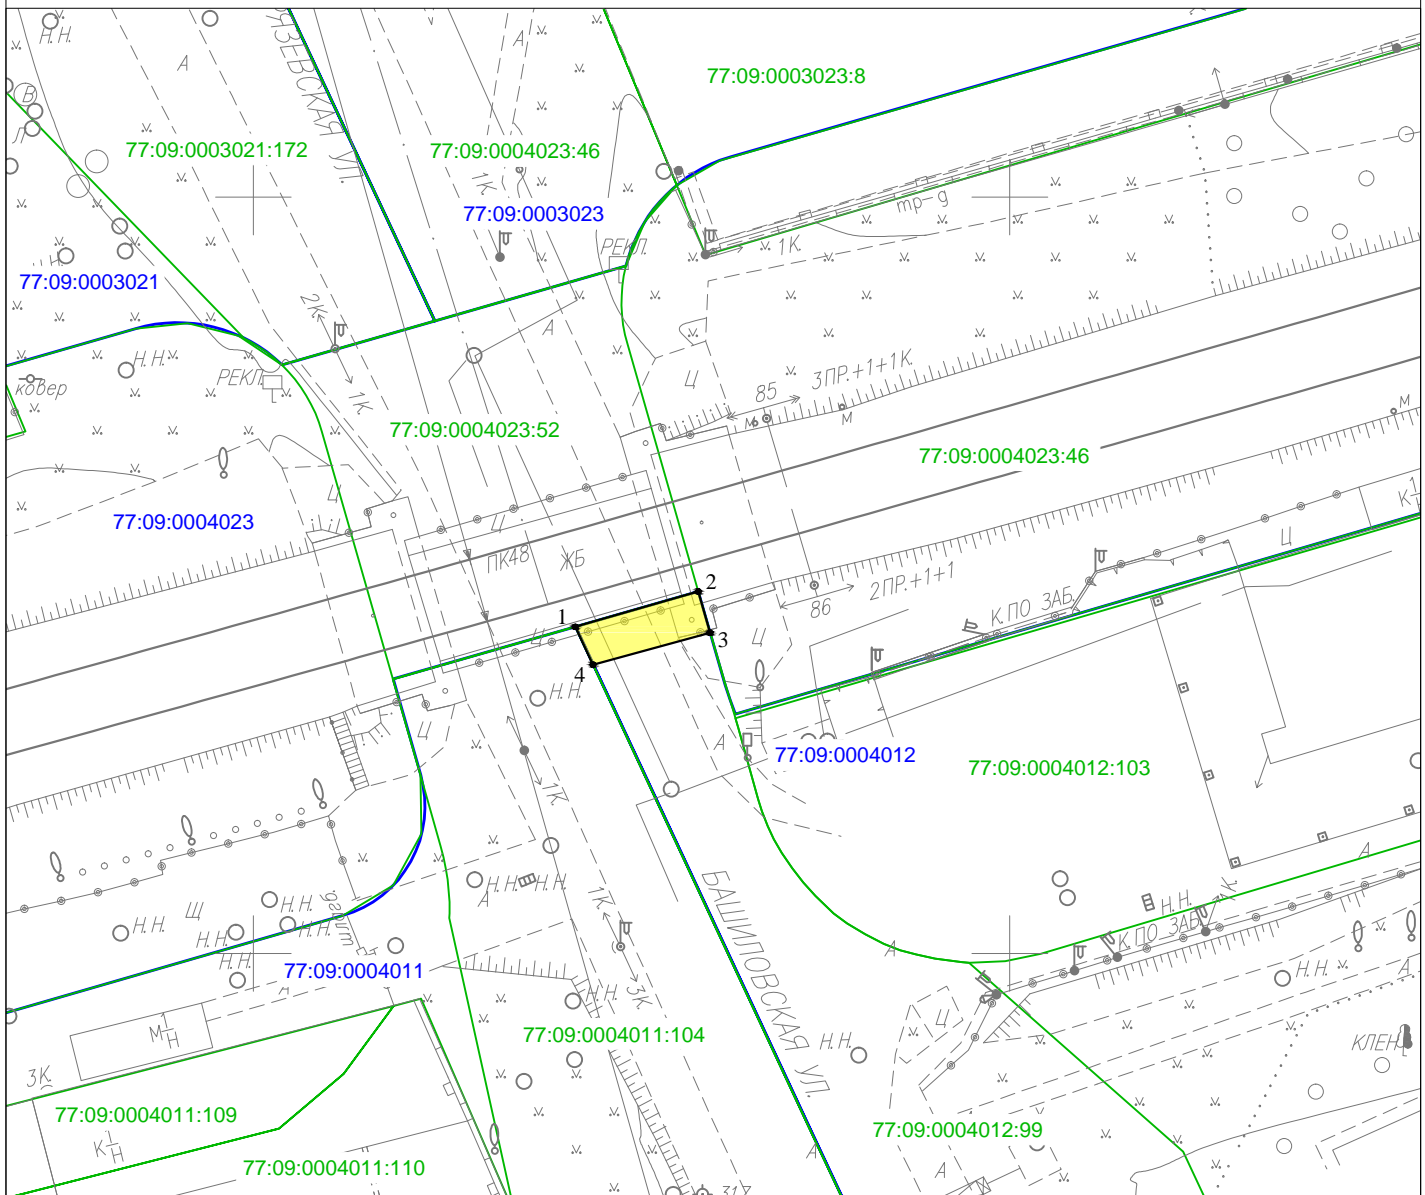


Масштаб 1:500

Условные обозначения :

77:09:0004012 Номер кадастрового квартала

77:09:0004012:99 Кадастровый номер земельного участка

 Проектная граница публичного сервитута

 Граница земельного участка, сведения о котором содержатся в Едином государственном реестре недвижимости

 Граница кадастрового квартала

 Характерная точка проектной границы публичного сервитута

Графическое описание местоположения границ публичного сервитута в целях устройства пересечений железнодорожных путей с автомобильными дорогами в рамках реализации объекта "Этап VI "III и IV главные пути Москва-Каланчевская (искл.) - остановочный пункт Марьино Роша (вкл.)" в рамках реализации проекта "Организация пригородно-городского пассажирского железнодорожного движения на участке Апрелевка - Железнодорожная", расположенного в границах земельного участка с кадастровым номером 77:09:0004012:99

Местоположение земельного участка (публичного сервитута)	<i>г. Москва</i>			
Система координат	<i>МСК Москвы</i>			
Площадь	<i>23 кв.м</i>			
Перечень характерных точек				
Обозначение характерных точек границы	Координаты, м		Метод определения координат характерной точки	Средняя квадратическая погрешность положения характерной точки (M_t)м
	X	Y		
1	15571,60	4621,28	Аналитический метод	0.10
2	15573,93	4629,41		0.10
3	15571,20	4630,19		0.10
4	15569,09	4622,45		0.10
1	15571,60	4621,28		0.10