


План-схема расположения частей земельного участка на кадастровом плане территории, необходимого для размещения объекта «Этап 17. Реконструкция станции Ховрино» в рамках инвестиционного проекта «Организация пригородно-городского пассажирского железнодорожного движения на участке Крюково-Раменское (МЦД-3)»

1. Исходный земельный участок - 77:09:0002017
2. Площадь исходного земельного участка - 547 112 кв.м.
3. Адресный ориентир - г. Москва, вн.тер.г. муниципальный округ Западное Дегунино, ул. Базовская
4. Часть земельного участка, подлежащая оформлению - :ЧЗУ1- 55 кв.м.

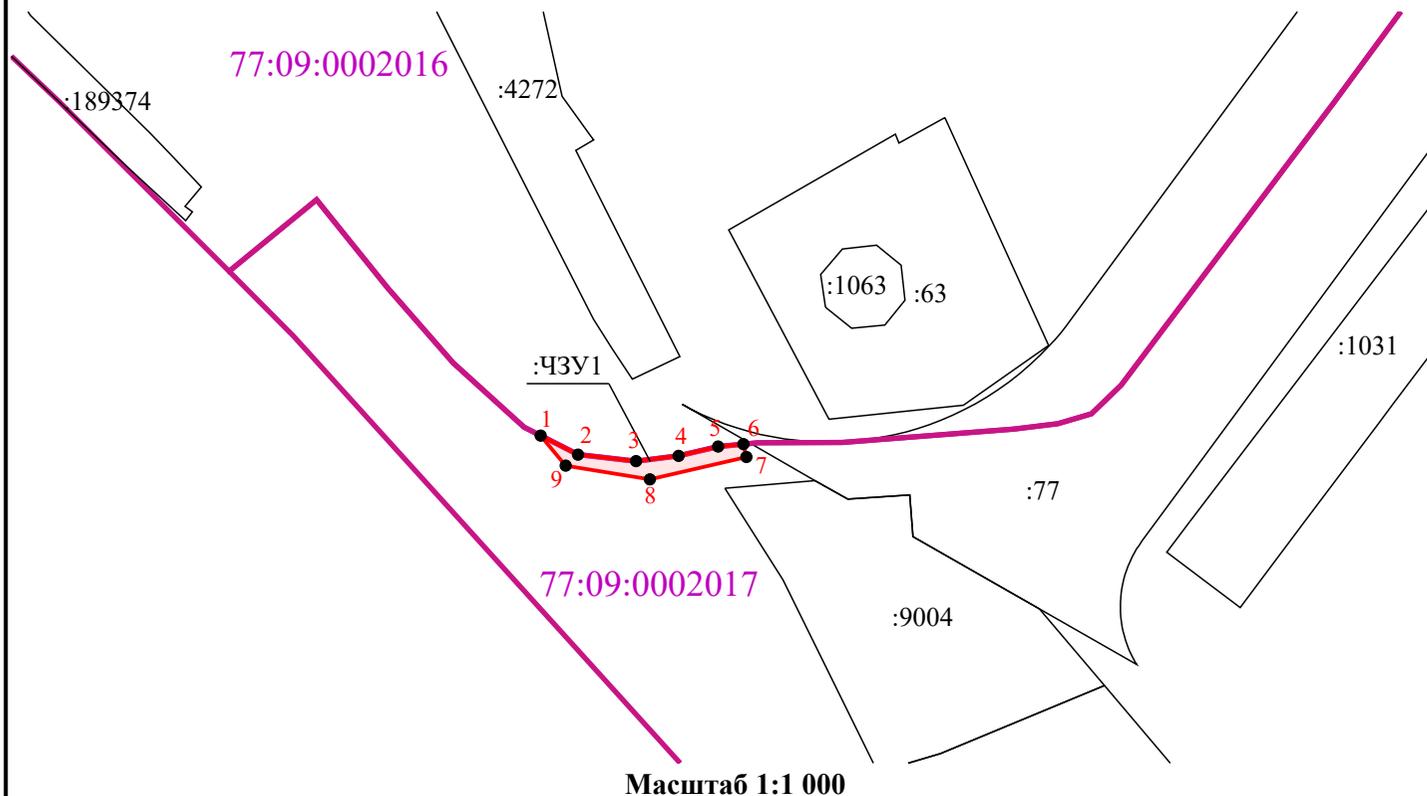

Каталог координат поворотных точек земельного участка

Система координат: МСК Москвы

Имя точки	X, м	Y, м
:ЧЗУ1 (площадь 55 кв.м.)		
1	23 091,70	463,20
2	23 089,17	468,15
3	23 088,31	475,85
4	23 089,01	481,49
5	23 090,25	486,73
6	23 090,57	490,08
7	23 088,86	490,48
8	23 085,88	477,68
9	23 087,71	466,52
1	23 091,70	463,20

Условные обозначения:

-  - границы земельного участка, сведения о котором содержатся в ЕГРН
-  - границы части земельного участка, подлежащей занятию