


**Схемы расположения границ публичного сервитута на кадастровом плане территории
по адресу: г. Москва, район Западное Дегунино, Коробинское шоссе, земельный участок 29 (CAO)**

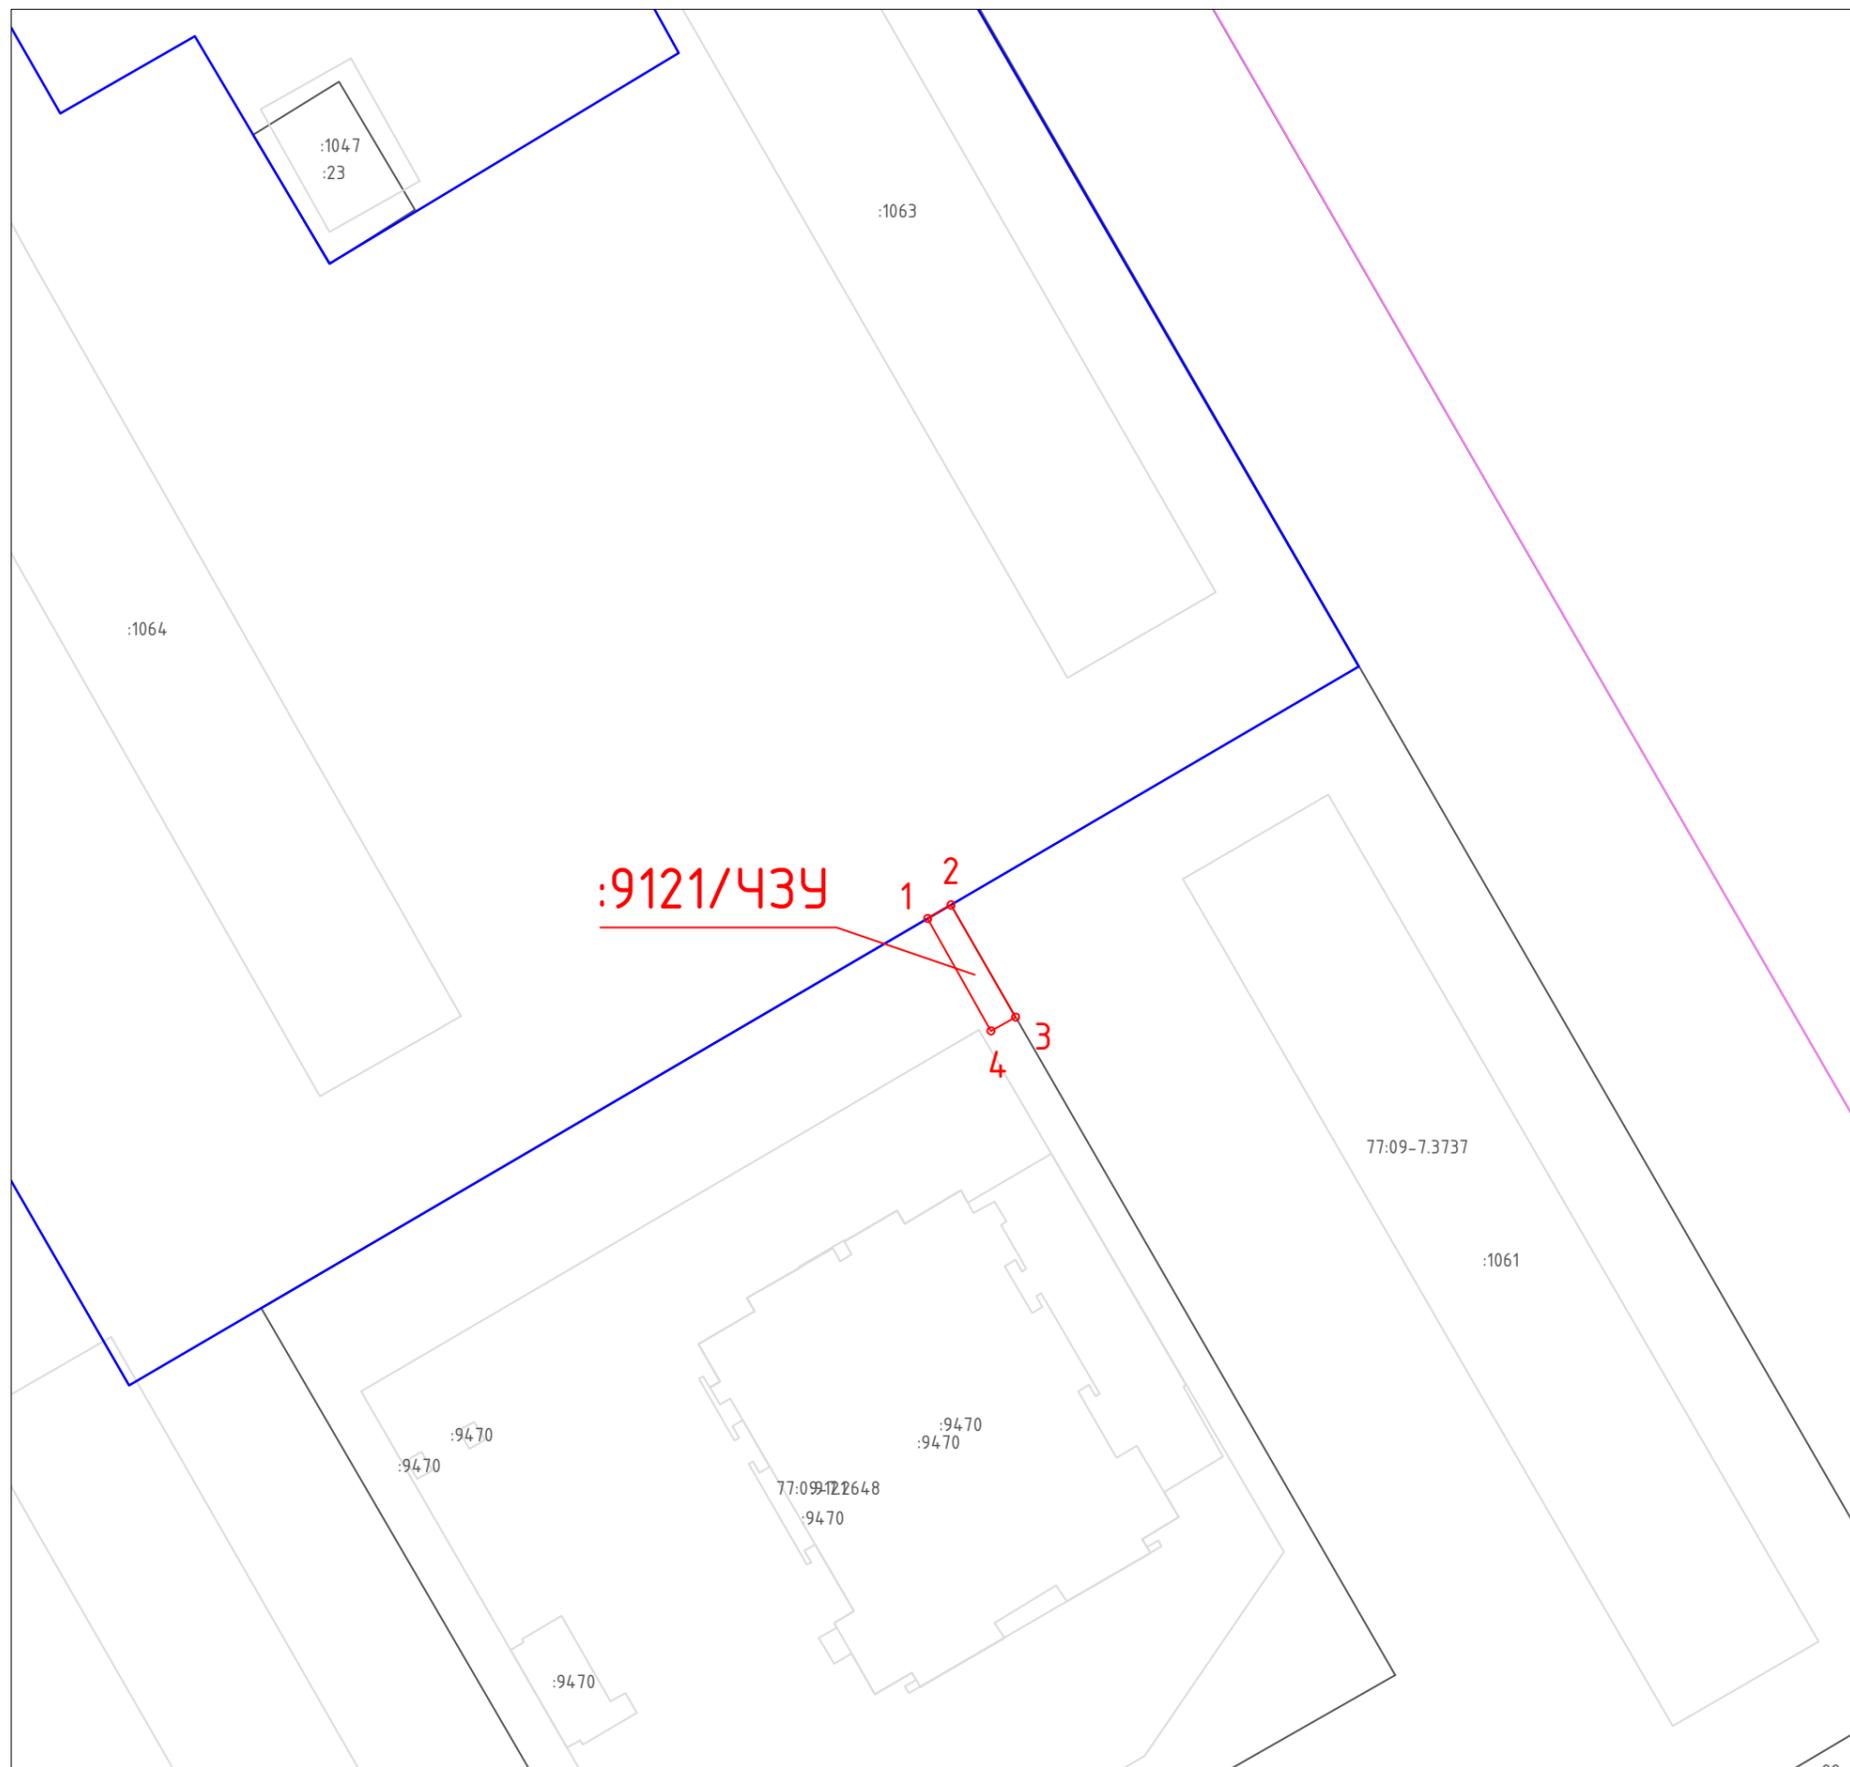

Каталог координаты характерных точек
границ образуемого сервитута
(Система координат - ПМСК Москвы)

Имя точки	X, м	У, м
:9121/439 площадью 19 кв. м.		
1	23598,11	1443,76
2	23599,11	1445,48
3	23590,84	1450,25
4	23589,82	1448,43
5	23598,11	1443,76

Площадь публичного сервитута: 19 кв.м

Условные обозначения:

- граница кадастрового квартала
- граница земельных участков, сведения о которых содержатся в ЕГРН
- границы ОКС
- граница земельного участка предоставленного под строительство многоквартирного дома в целях реализации Программы реновации
- 77:09:0002017 - номер кадастрового квартала
- :9121/439 - кадастровый номер земельного участка стоящего на ГКУ
- :89 - условное обозначение публичного сервитута
- проектные границы публичного сервитута
- o 1 - характерные точки границы публичного сервитута

Масштаб 1:500