


Графическое описание местоположения границ публичного сервитута в целях реконструкции тепловых сетей и их неотъемлемых технологических частей, в рамках реализации объекта "Строительство моторвагонного депо для технического обслуживания электропоездов на станции Подмосковная Московской железной дороги и организации пунктов экипировки в существующих моторвагонных депо Московского железнодорожного узла", расположенного в границах кадастрового квартала 77:09:0004023

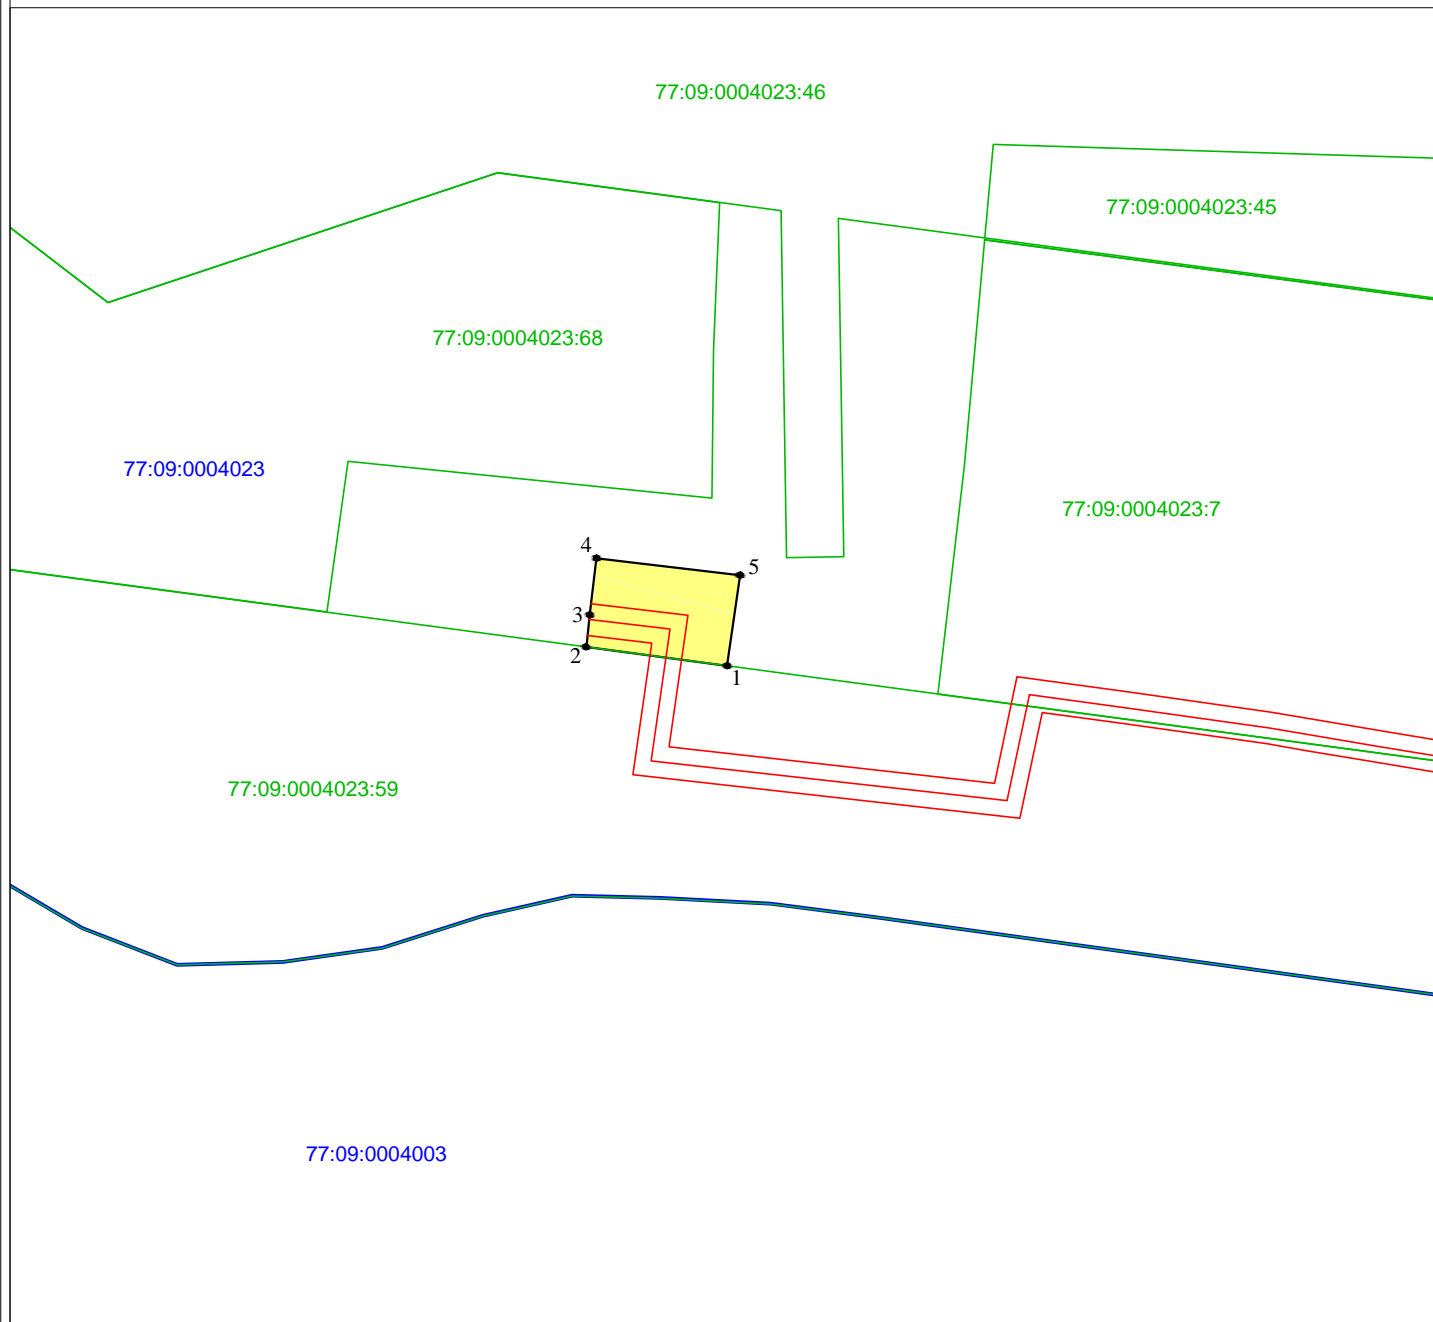

Масштаб 1:500

Условные обозначения:

- 77:09:0004023 Номер кадастрового квартала
- 77:09:0004023:59 Кадастровый номер земельного участка
- Проектная граница публичного сервитута
- Граница кадастрового квартала
- Граница земельного участка, сведения о котором содержатся в Едином государственном реестре недвижимости
- 1 Характерная точка проектной границы публичного сервитута
- Проектное местоположение объекта инфраструктуры (тепловая сеть)

Графическое описание местоположения границ публичного сервитута в целях реконструкции тепловых сетей и их неотъемлемых технологических частей, в рамках реализации объекта "Строительство моторвагонного депо для технического обслуживания электропоездов на станции Подмосковная Московской железной дороги и организации пунктов экипировки в существующих моторвагонных депо Московского железнодорожного узла", расположенного в границах кадастрового квартала 77:09:0004023

Местоположение земельного участка (публичного сервитута)	<i>г. Москва</i>			
Система координат	<i>МСК Москвы</i>			
Площадь	<i>56 кв.м</i>			
Перечень характерных точек				
Обозначение характерных точек границы	Координаты, м		Метод определения координат характерной точки	Средняя квадратическая погрешность положения характерной точки (M±)м
	X	Y		
1	16221,49	1805,92	Аналитический метод	0.10
2	16222,73	1796,72		0.10
3	16224,82	1796,92		0.10
4	16228,54	1797,36		0.10
5	16227,42	1806,77		0.10
1	16221,49	1805,92		0.10