


Схемы расположения границ публичного сервитута на кадастровом плане территории
по адресу: г. Москва, ш. Дмитровское, земельный участок 55А.

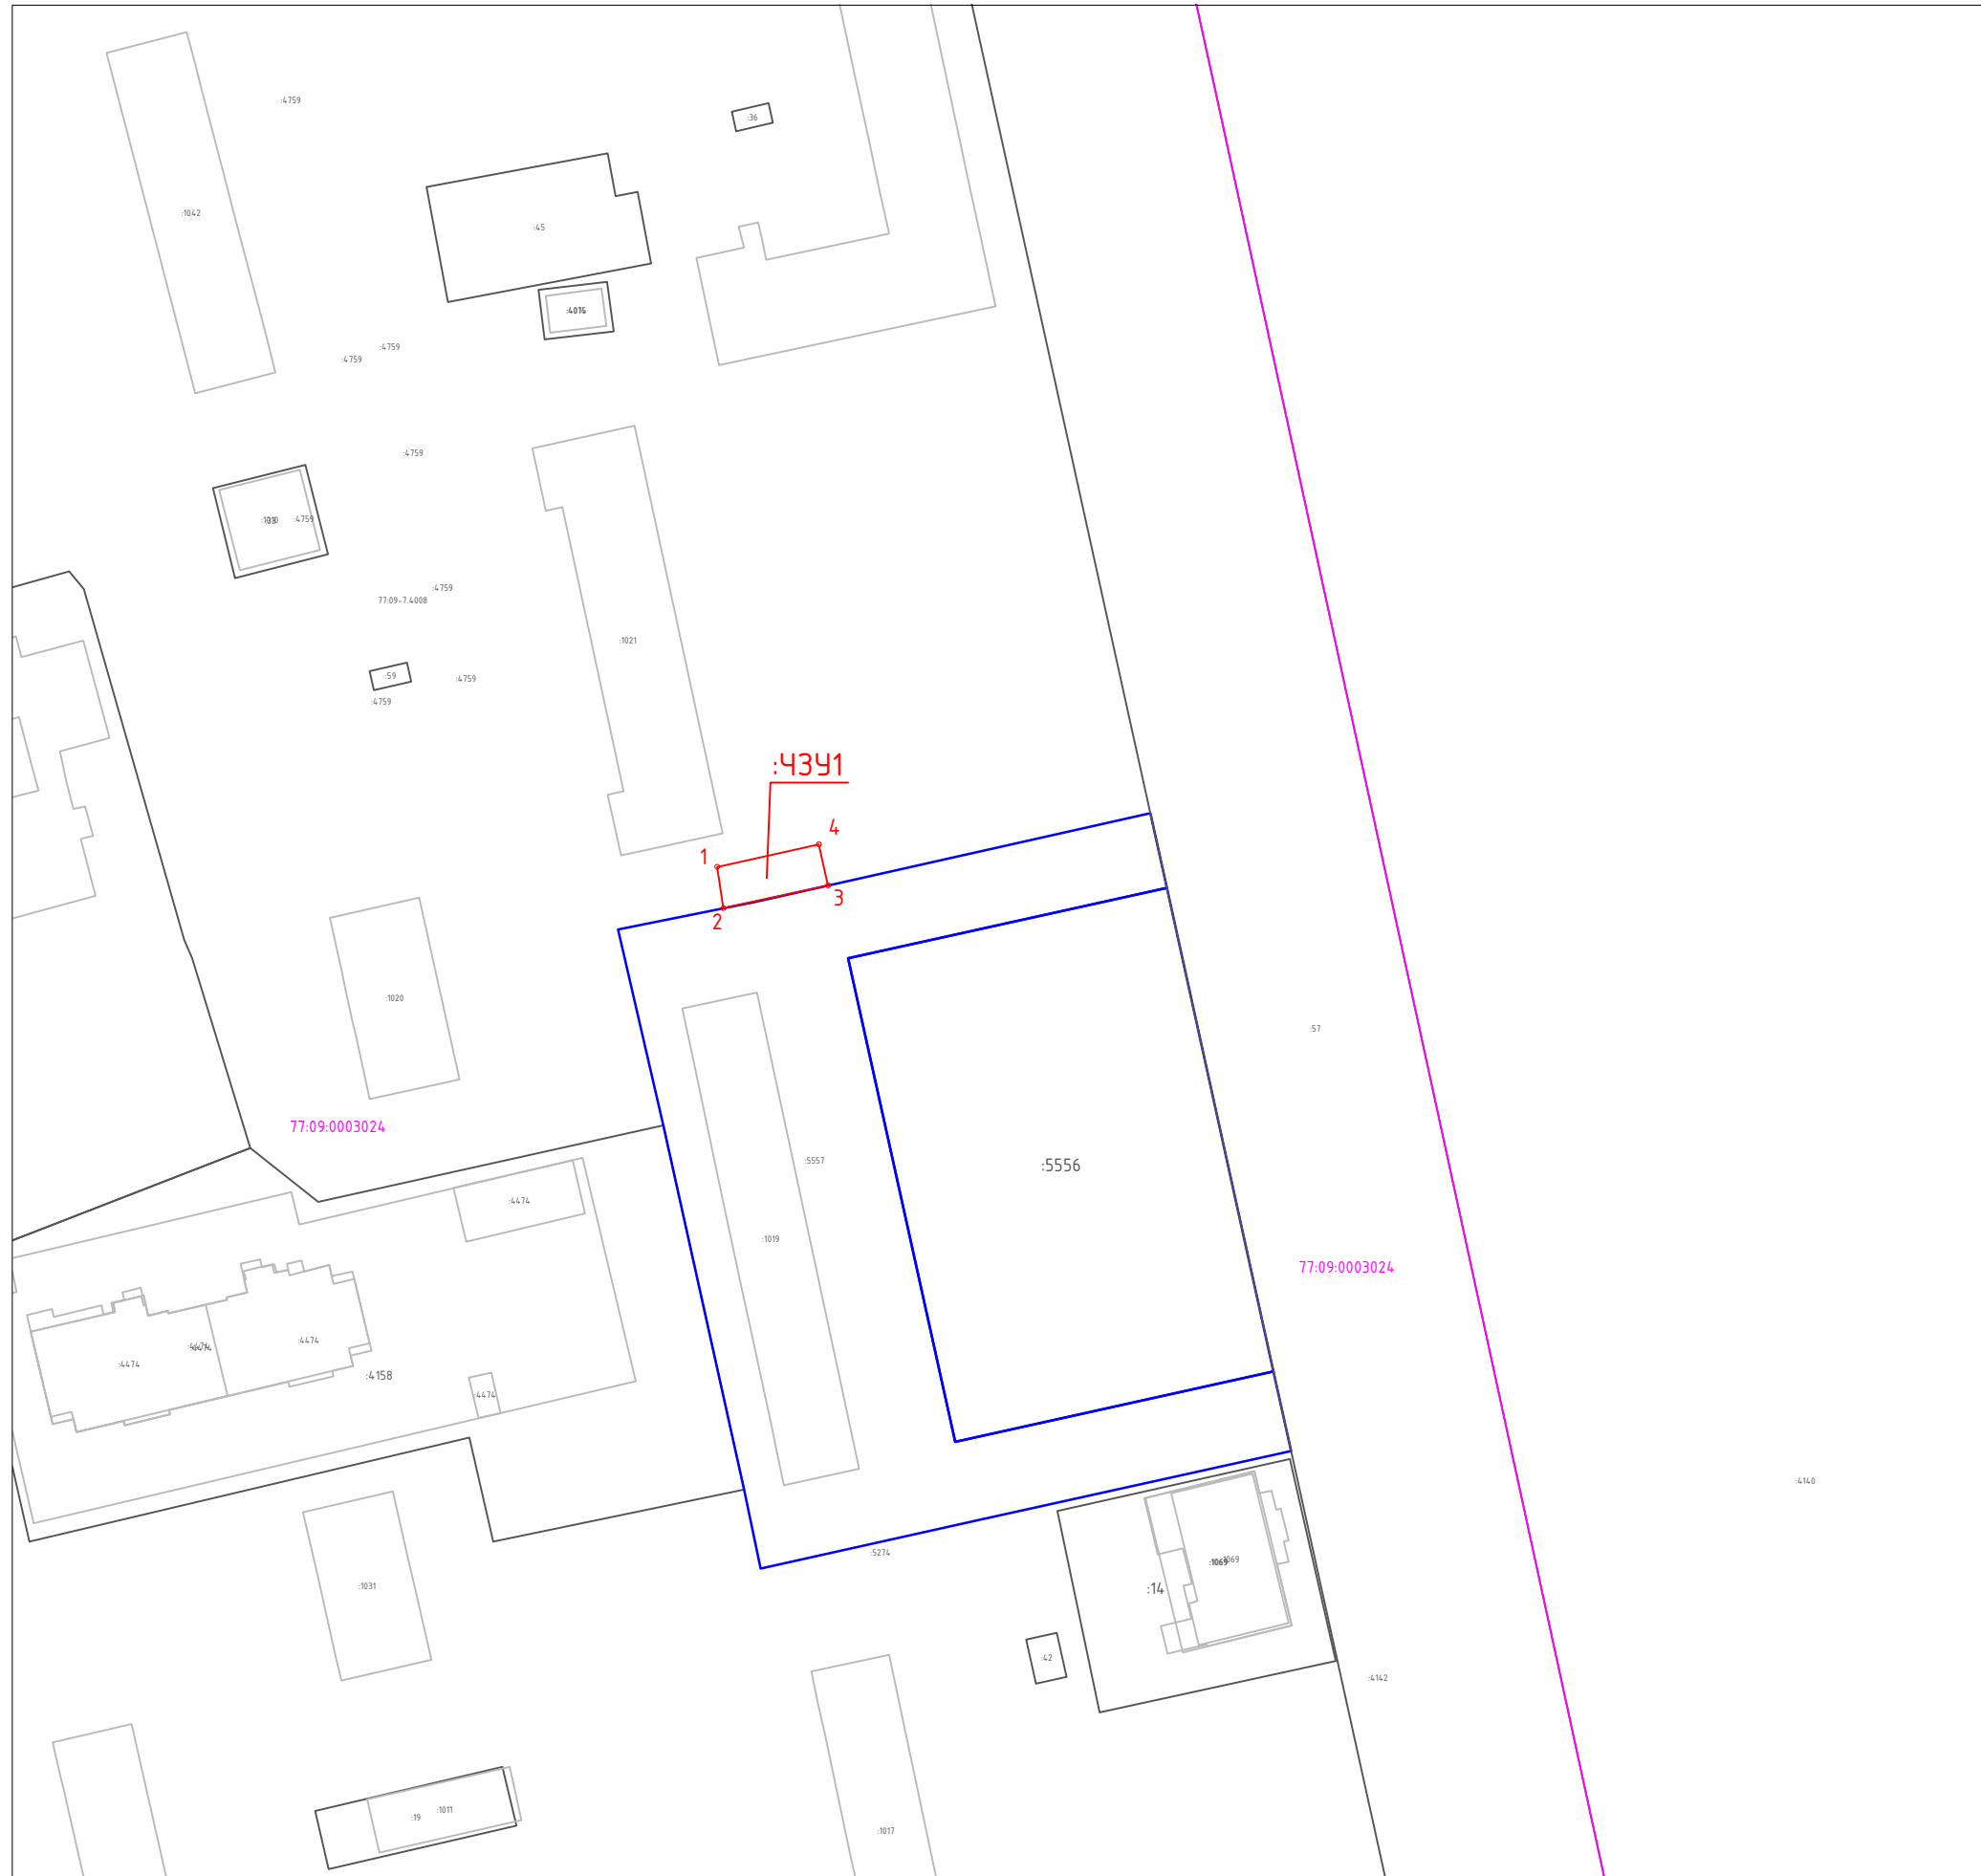

Каталог координаты характерных точек
границ образуемого сервитута
(Система координат – ПМСК Москвы)

Имя точки	X, м	У, м
:43У1 площадью 108 кв. м.		
1	19715,50	4331,69
2	19709,04	4332,67
3	19712,58	4348,97
4	19718,98	4347,53

Площадь публичного сервитута: 108 кв.м

Условные обозначения:

- граница кадастрового квартала
- граница земельных участков, сведения о которых содержатся в ЕГРН
- границы ОКС
- граница земельного участка предоставленного под строительство многоквартирного дома в целях реализации Программы реновации
- 77:09:0003024 - номер кадастрового квартала
- :4158 - кадастровый номер земельного участка стоящего на ГКУ
- :57/чзУ1 - условное обозначение публичного сервитута
- проектные границы публичного сервитута
- o 1 - характерные точки границы публичного сервитута

Масштаб 1:500