


**Схема границ земель или земельных участков,  
предполагаемых для использования в целях размещения объектов, размещение которых осуществляется без предоставления земельных участков и установления сервитутов, на кадастровом плане  
территорий по адресу: г. Москва, Ильменский проезд, земельный участок 5, земельный участок 4/1, район Западное Дегунино Северного административного округа г. Москвы**

Система координат: МСК Москвы

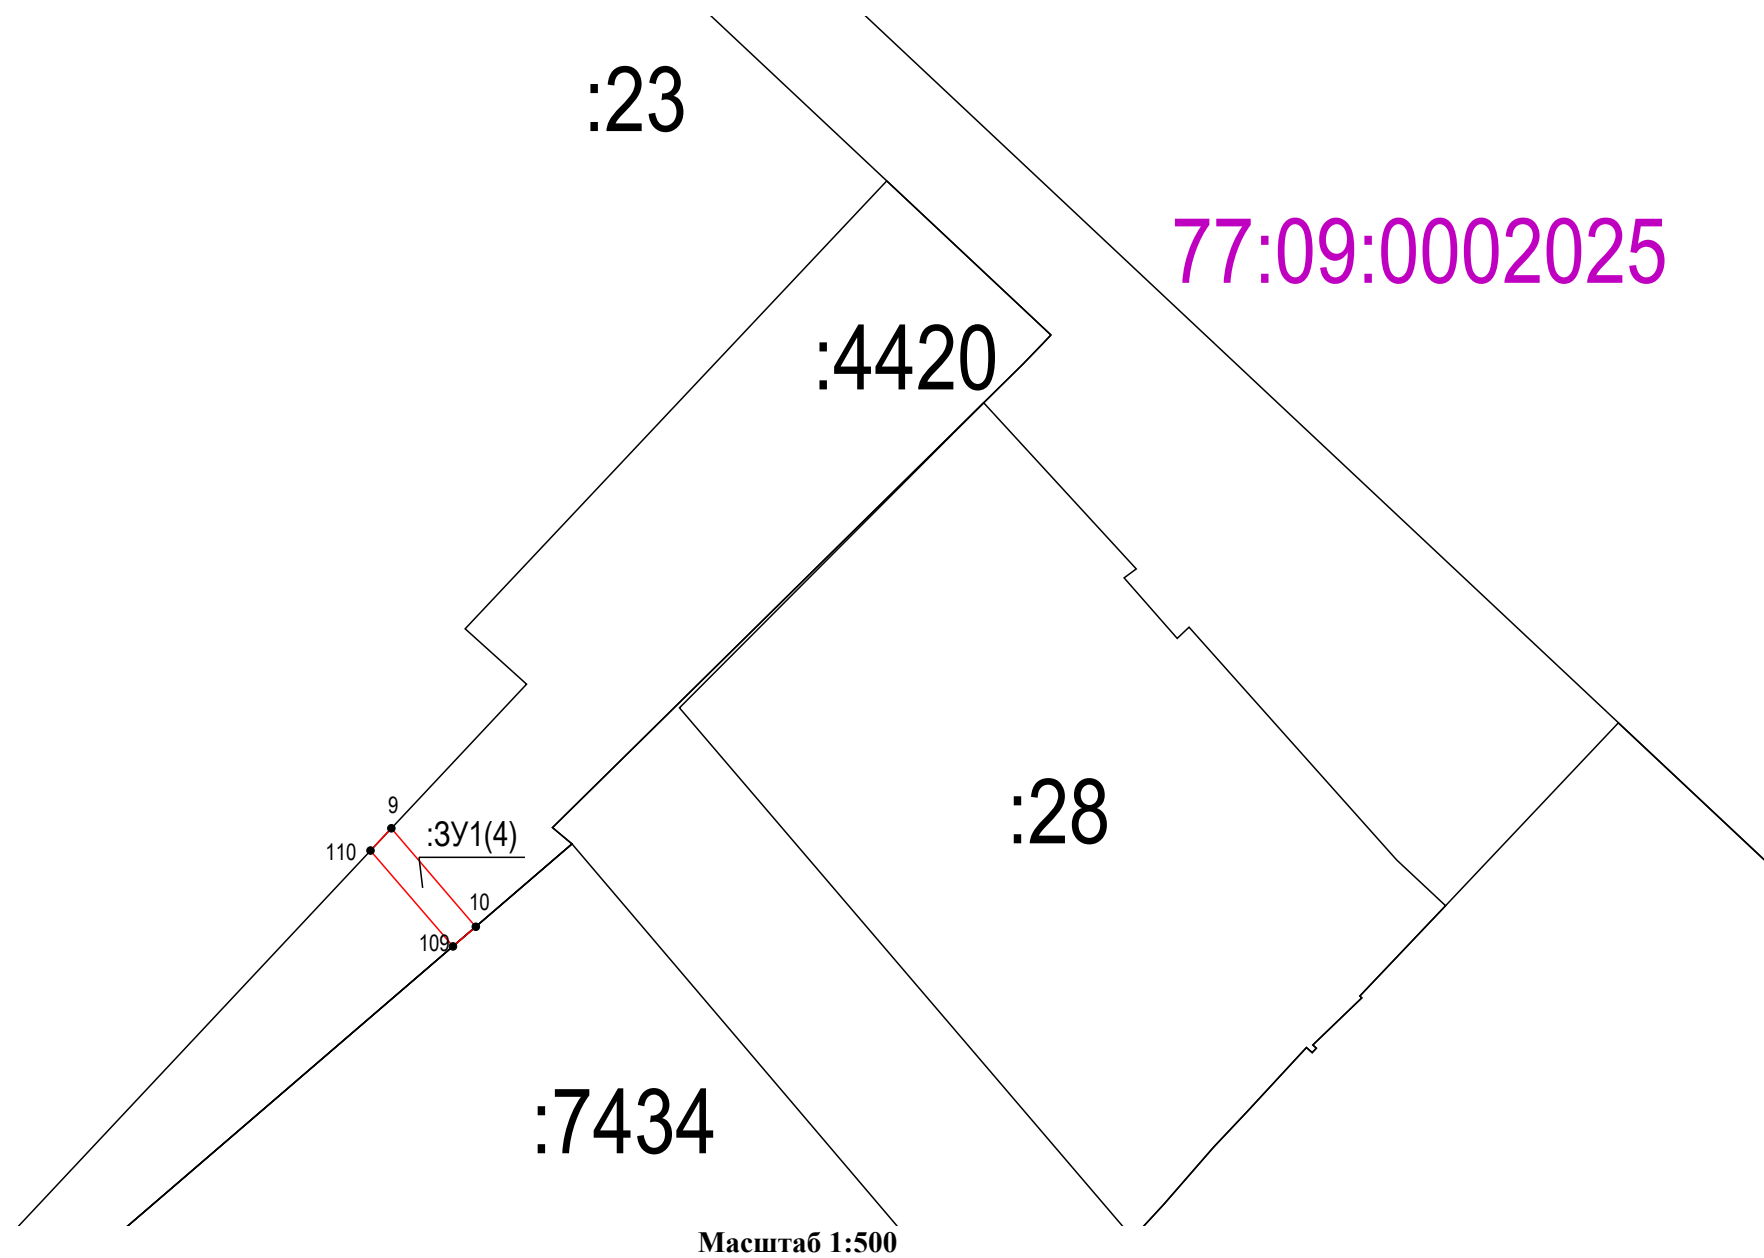

Испрашиваемые земли или земельные участки	
Наименование заявителя	АО "Мосводоканал"
Вид объекта планируемого к размещению на запрашиваемой территории	Водопровод (в соответствии с п. 5(1) постановления Правительства Москвы от 13.11.2012)
Кадастровый номер земельного участка (при наличии)	77:09:0002025:23

**:ЗУ1(4)=17 кв. м собственность публично-правовых образований  
:4420**

Координаты	X	Y
:ЗУ1(4)		
9	21 620,63	3 250,23
10	21 614,12	3 255,82
109	21 612,82	3 254,31
110	21 619,16	3 248,85
9	21 620,63	3 250,23

**Условные обозначения:**

- - Граница испрашиваемого земельного участка
- - Граница земельного участка по сведениям ЕГРН
- - Граница кадастрового квартала
- 77:00:0000000 - номер кадастрового квартала
- :122 - Номер земельного участка в кадастровом квартале
- :ЗУ1 - Обозначение образуемого земельного участка
- <sup>1</sup> - Обозначение точки границы испрашиваемого земельного участка