


СИТУАЦИОННЫЙ ПЛАН ЗЕМЕЛЬНОГО УЧАСТКА

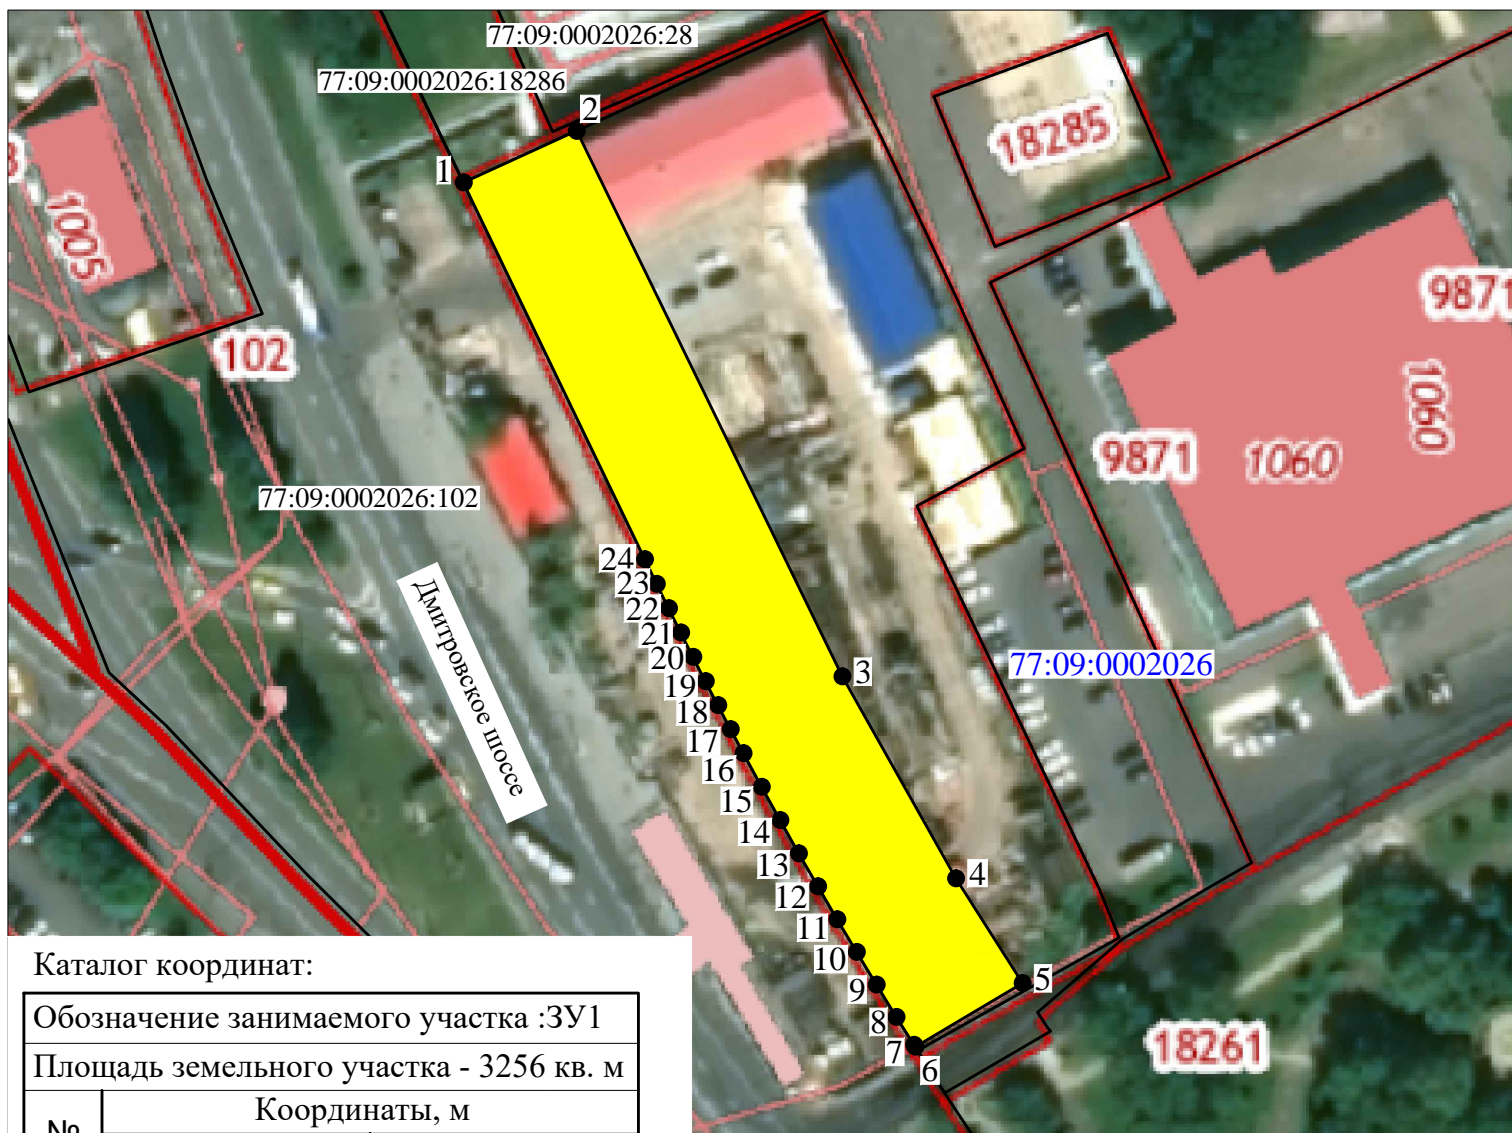

Каталог координат:

Обозначение занимаемого участка :ЗУ1

Площадь земельного участка - 3256 кв. м

№	Координаты, м	
	X	Y
1	21984.95	3177.37
2	21993.42	3195.93
3	21903.90	3239.49
4	21870.80	3258.11
5	21853.61	3269.03
6	21843.18	3251.45
7	21843.47	3251.25
8	21848.04	3248.38
9	21853.36	3245.09
10	21858.71	3241.85
11	21864.08	3238.65
12	21869.48	3235.49
13	21874.90	3232.37
14	21880.35	3229.30
15	21885.82	3226.27
16	21891.32	3223.29
17	21895.25	3221.18
18	21899.20	3219.10
19	21903.15	3217.05
20	21907.12	3215.01
21	21911.11	3213.00
22	21915.10	3211.01
23	21919.10	3209.04
24	21923.12	3207.10
1	21984.95	3177.37

Условные обозначения:



- граница земельного участка

1

- номер характерной точки

77:09:0002026:18286

- кадастровый номер земельного участка

77:09:0002026

- номер кадастрового квартала