


Схемы расположения границ публичного сервитута на кадастровом плане территории
по адресу: г. Москва, Бескудниковский бульвар, влд. 58А

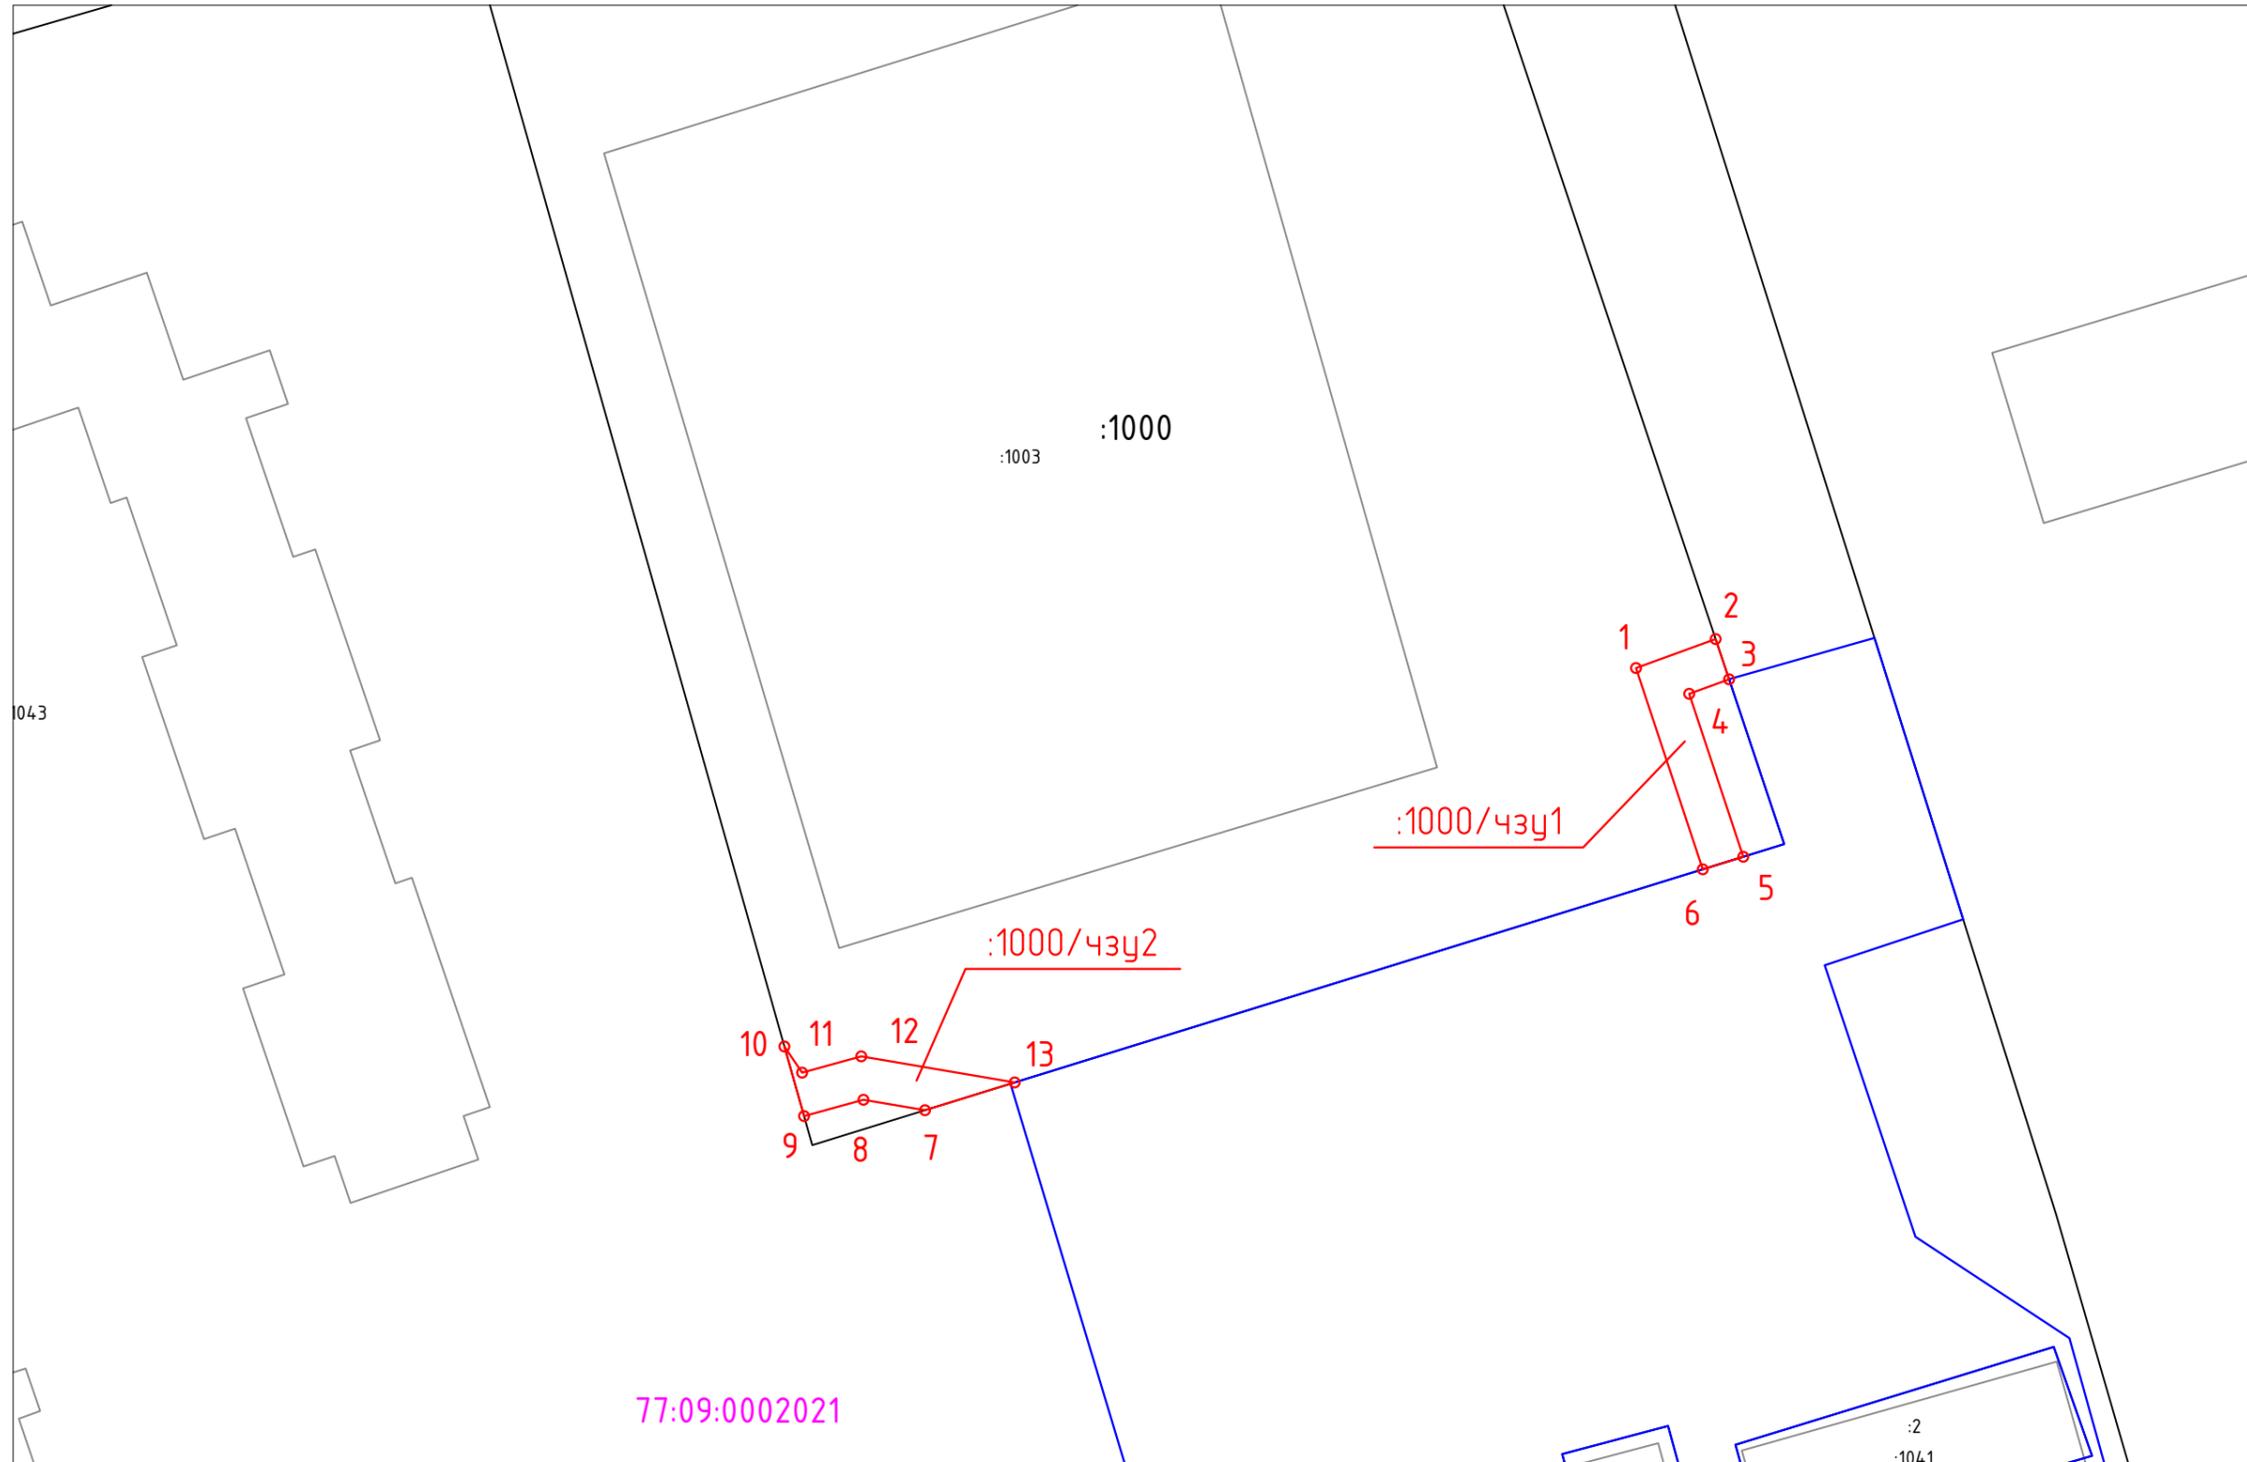


Каталог координаты характерных точек границ образуемого сервитута (Система координат - ПМСК Москвы)

Имя точки	X, м	Y, м
77:09:0002021:1000/чзy1 (площадь контура 54 кв.м)		
1	23165.13	2509.20
2	23167.18	2514.84
3	23164.33	2515.79
4	23163.31	2512.97
5	23151.78	2516.79
6	23150.90	2513.93
1	23165.13	2509.20
77:09:0002021:1000/чзy2 (площадь контура 38 кв.м)		
7	23133.86	2458.88
8	23134.60	2454.52
9	23133.44	2450.32
10	23138.37	2448.93
11	23136.52	2450.18
12	23137.67	2454.37
13	23135.82	2465.22
7	23133.86	2458.88

Площадь публичного сервитута: 92 кв.м

Масштаб 1:500

Условные обозначения:

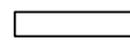-  - граница кадастрового квартала
-  - граница земельных участков, сведения о которых содержатся в ЕГРН
-  - границы ОКС
-  - граница земельного участка предоставленного под строительство многоквартирного дома в целях реализации Программы реновации
- 77:09:0002021 - номер кадастрового квартала
- :1000 - кадастровый номер земельного участка стоящего на ГКУ
- :1000/чзy1 - условное обозначение публичного сервитута
-  - проектные границы публичного сервитута
-  - характерные точки границы публичного сервитута