


Схемы расположения границ публичного сервитута на кадастровом плане территории  
по адресу: г. Москва, Бескудниковский бульвар, вл. 52А

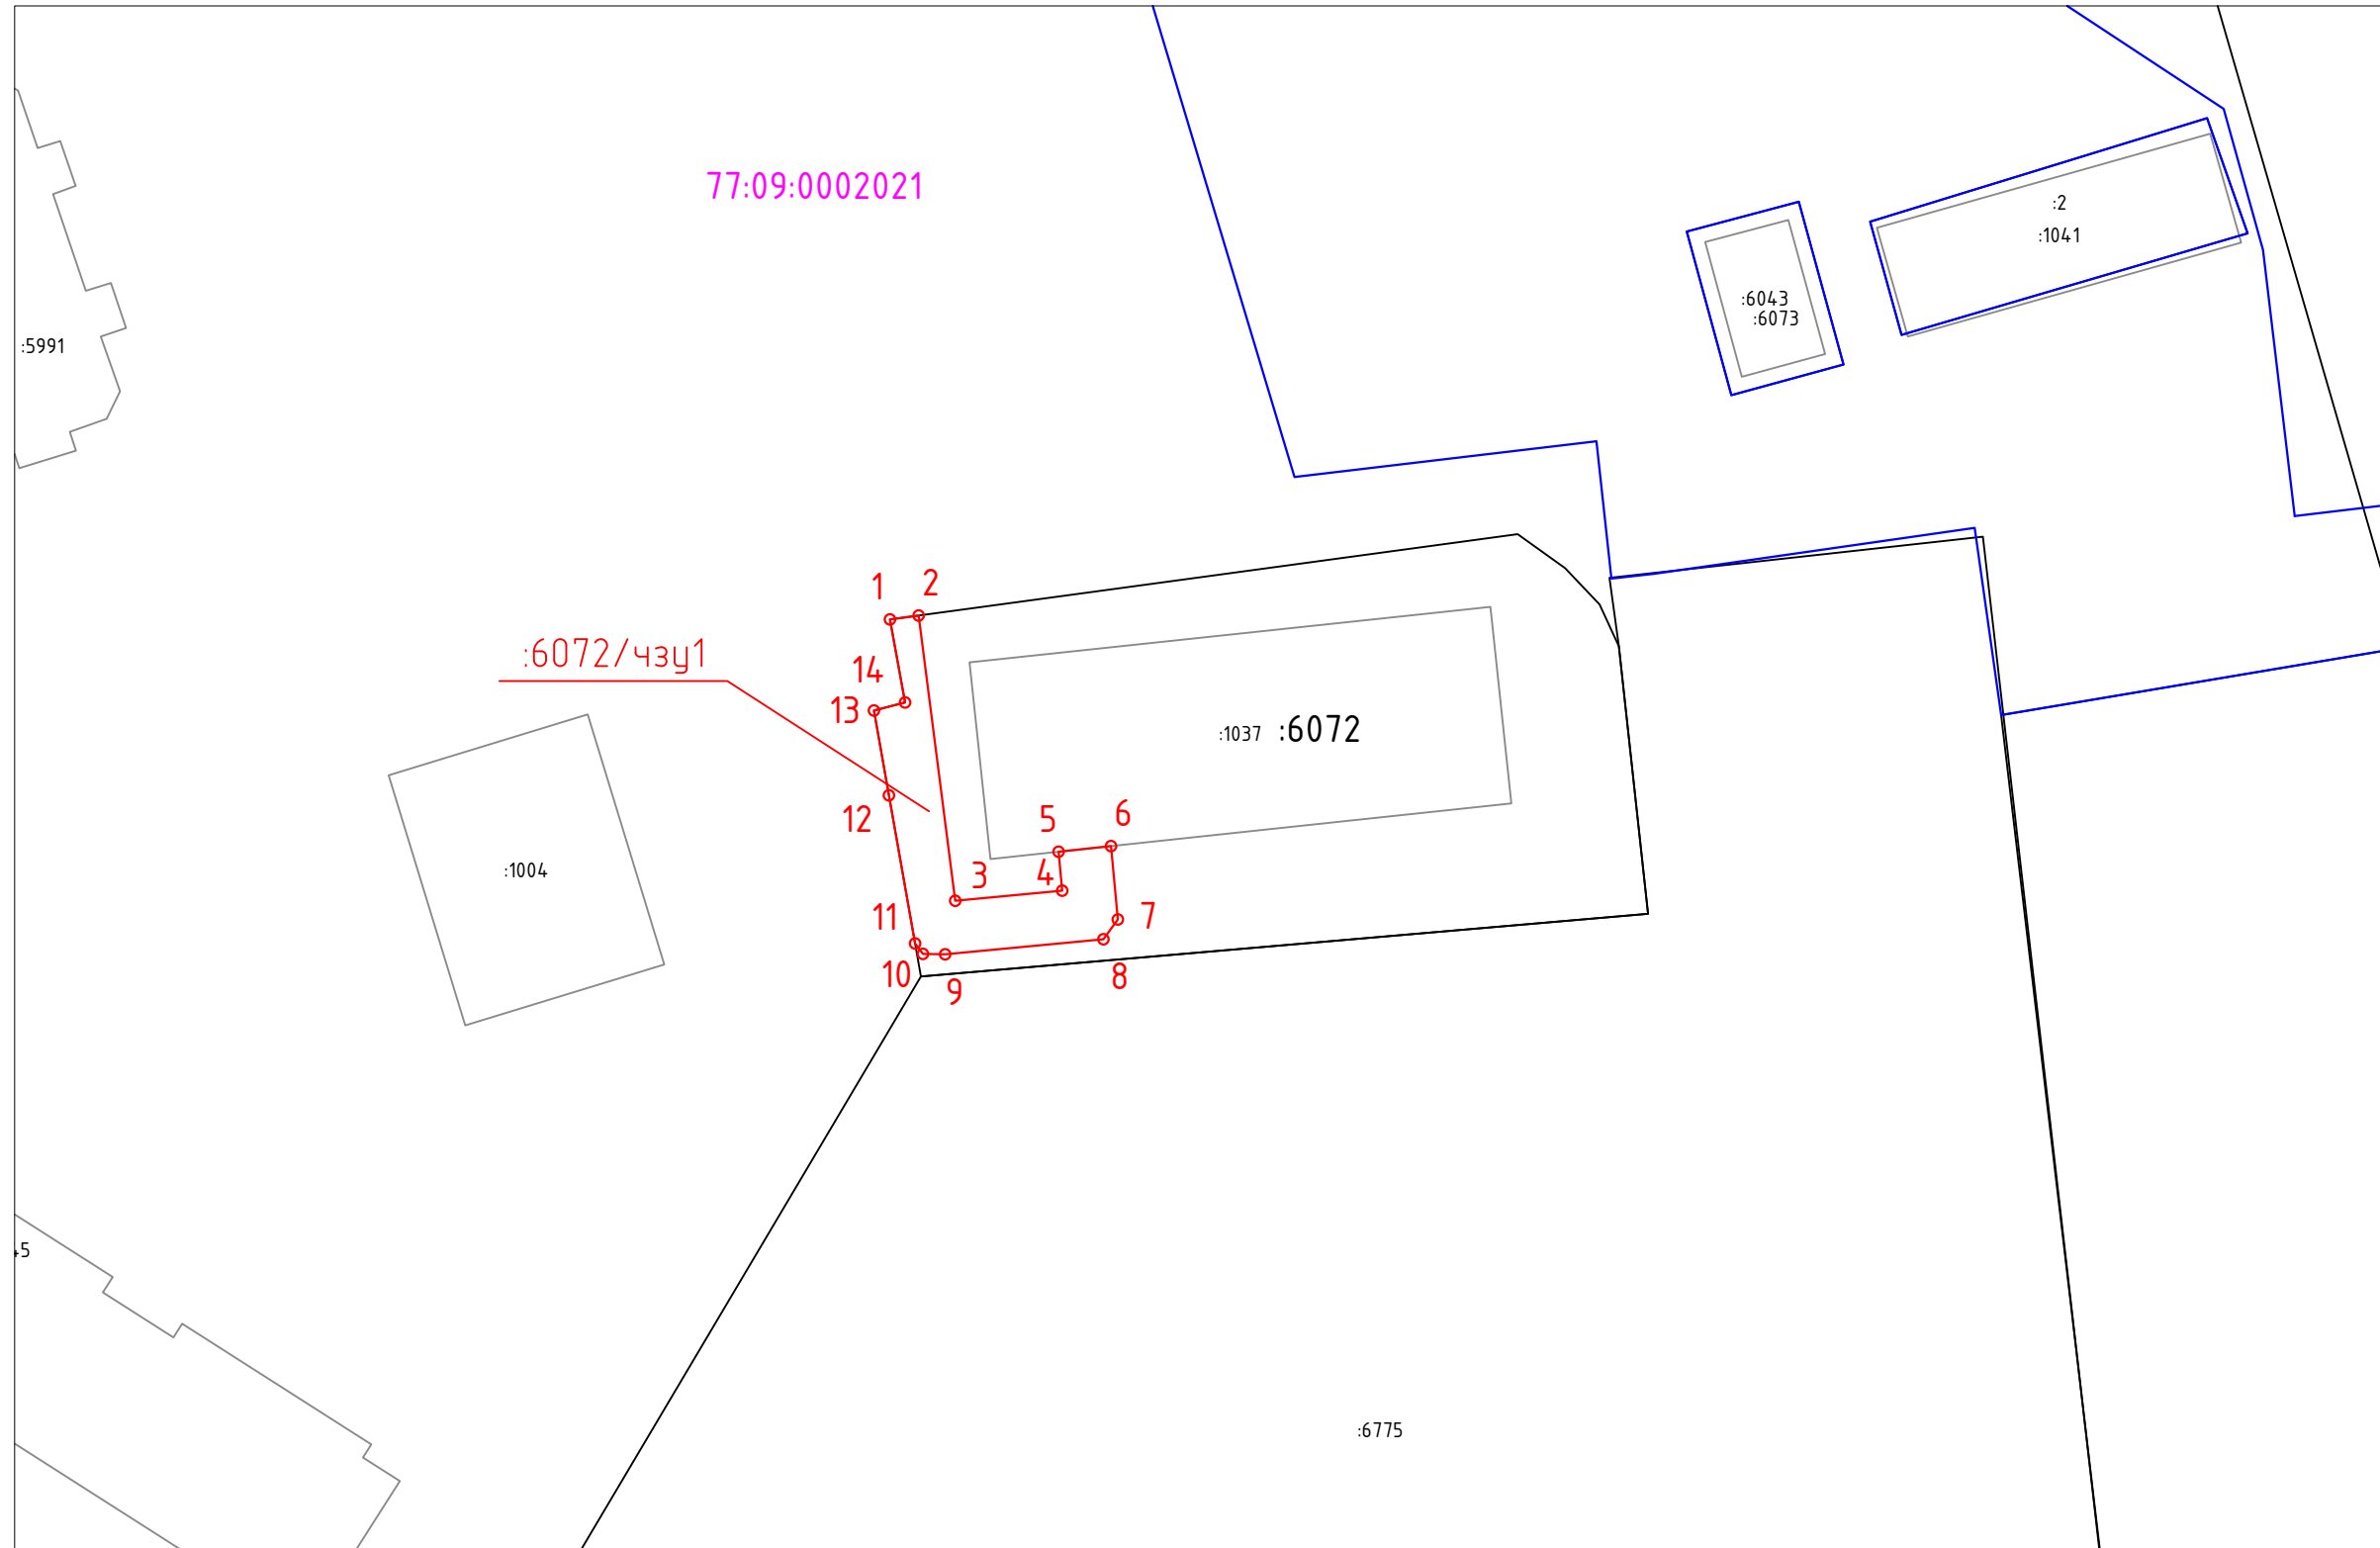

Каталог координаты характерных точек  
границ образуемого сервитута  
(Система координат - ПМСК Москвы)

Имя точки	X, м	Y, м
77:09:0002021:6072/чзуп1 (площадь контура 113 кв.м)		
1	23083.61	2450.70
2	23083.87	2452.62
3	23064.80	2455.06
4	23065.48	2462.22
5	23068.08	2461.98
6	23068.46	2465.48
7	23063.55	2465.94
8	23062.23	2464.97
9	23061.22	2454.39
10	23061.25	2452.90
11	23061.95	2452.38
12	23071.85	2450.63
13	23077.52	2449.63
14	23078.06	2451.71
1	23083.61	2450.70

Площадь публичного сервитута: 113 кв.м

Масштаб 1:500

Условные обозначения:

- граница кадастрового квартала
- граница земельных участков, сведения о которых содержатся в ЕГРН
- границы ОКС
- граница земельного участка предоставленного под строительство многоквартирного дома в целях реализации Программы реновации
- 77:09:0002021 - номер кадастрового квартала
- :6072 - кадастровый номер земельного участка стоящего на ГКУ
- :6072/чзуп1 - условное обозначение публичного сервитута
- проектные границы публичного сервитута
- o 1 - характерные точки границы публичного сервитута