



ПЛАН ГРАНИЦ ЗЕМЕЛЬНЫХ УЧАСТКОВ
по адресу: г. Москва, р-н Тимирязевский, ул. Астрадамская, д.15, к.2
77:09:0003021:10584
АНО "РСИ"

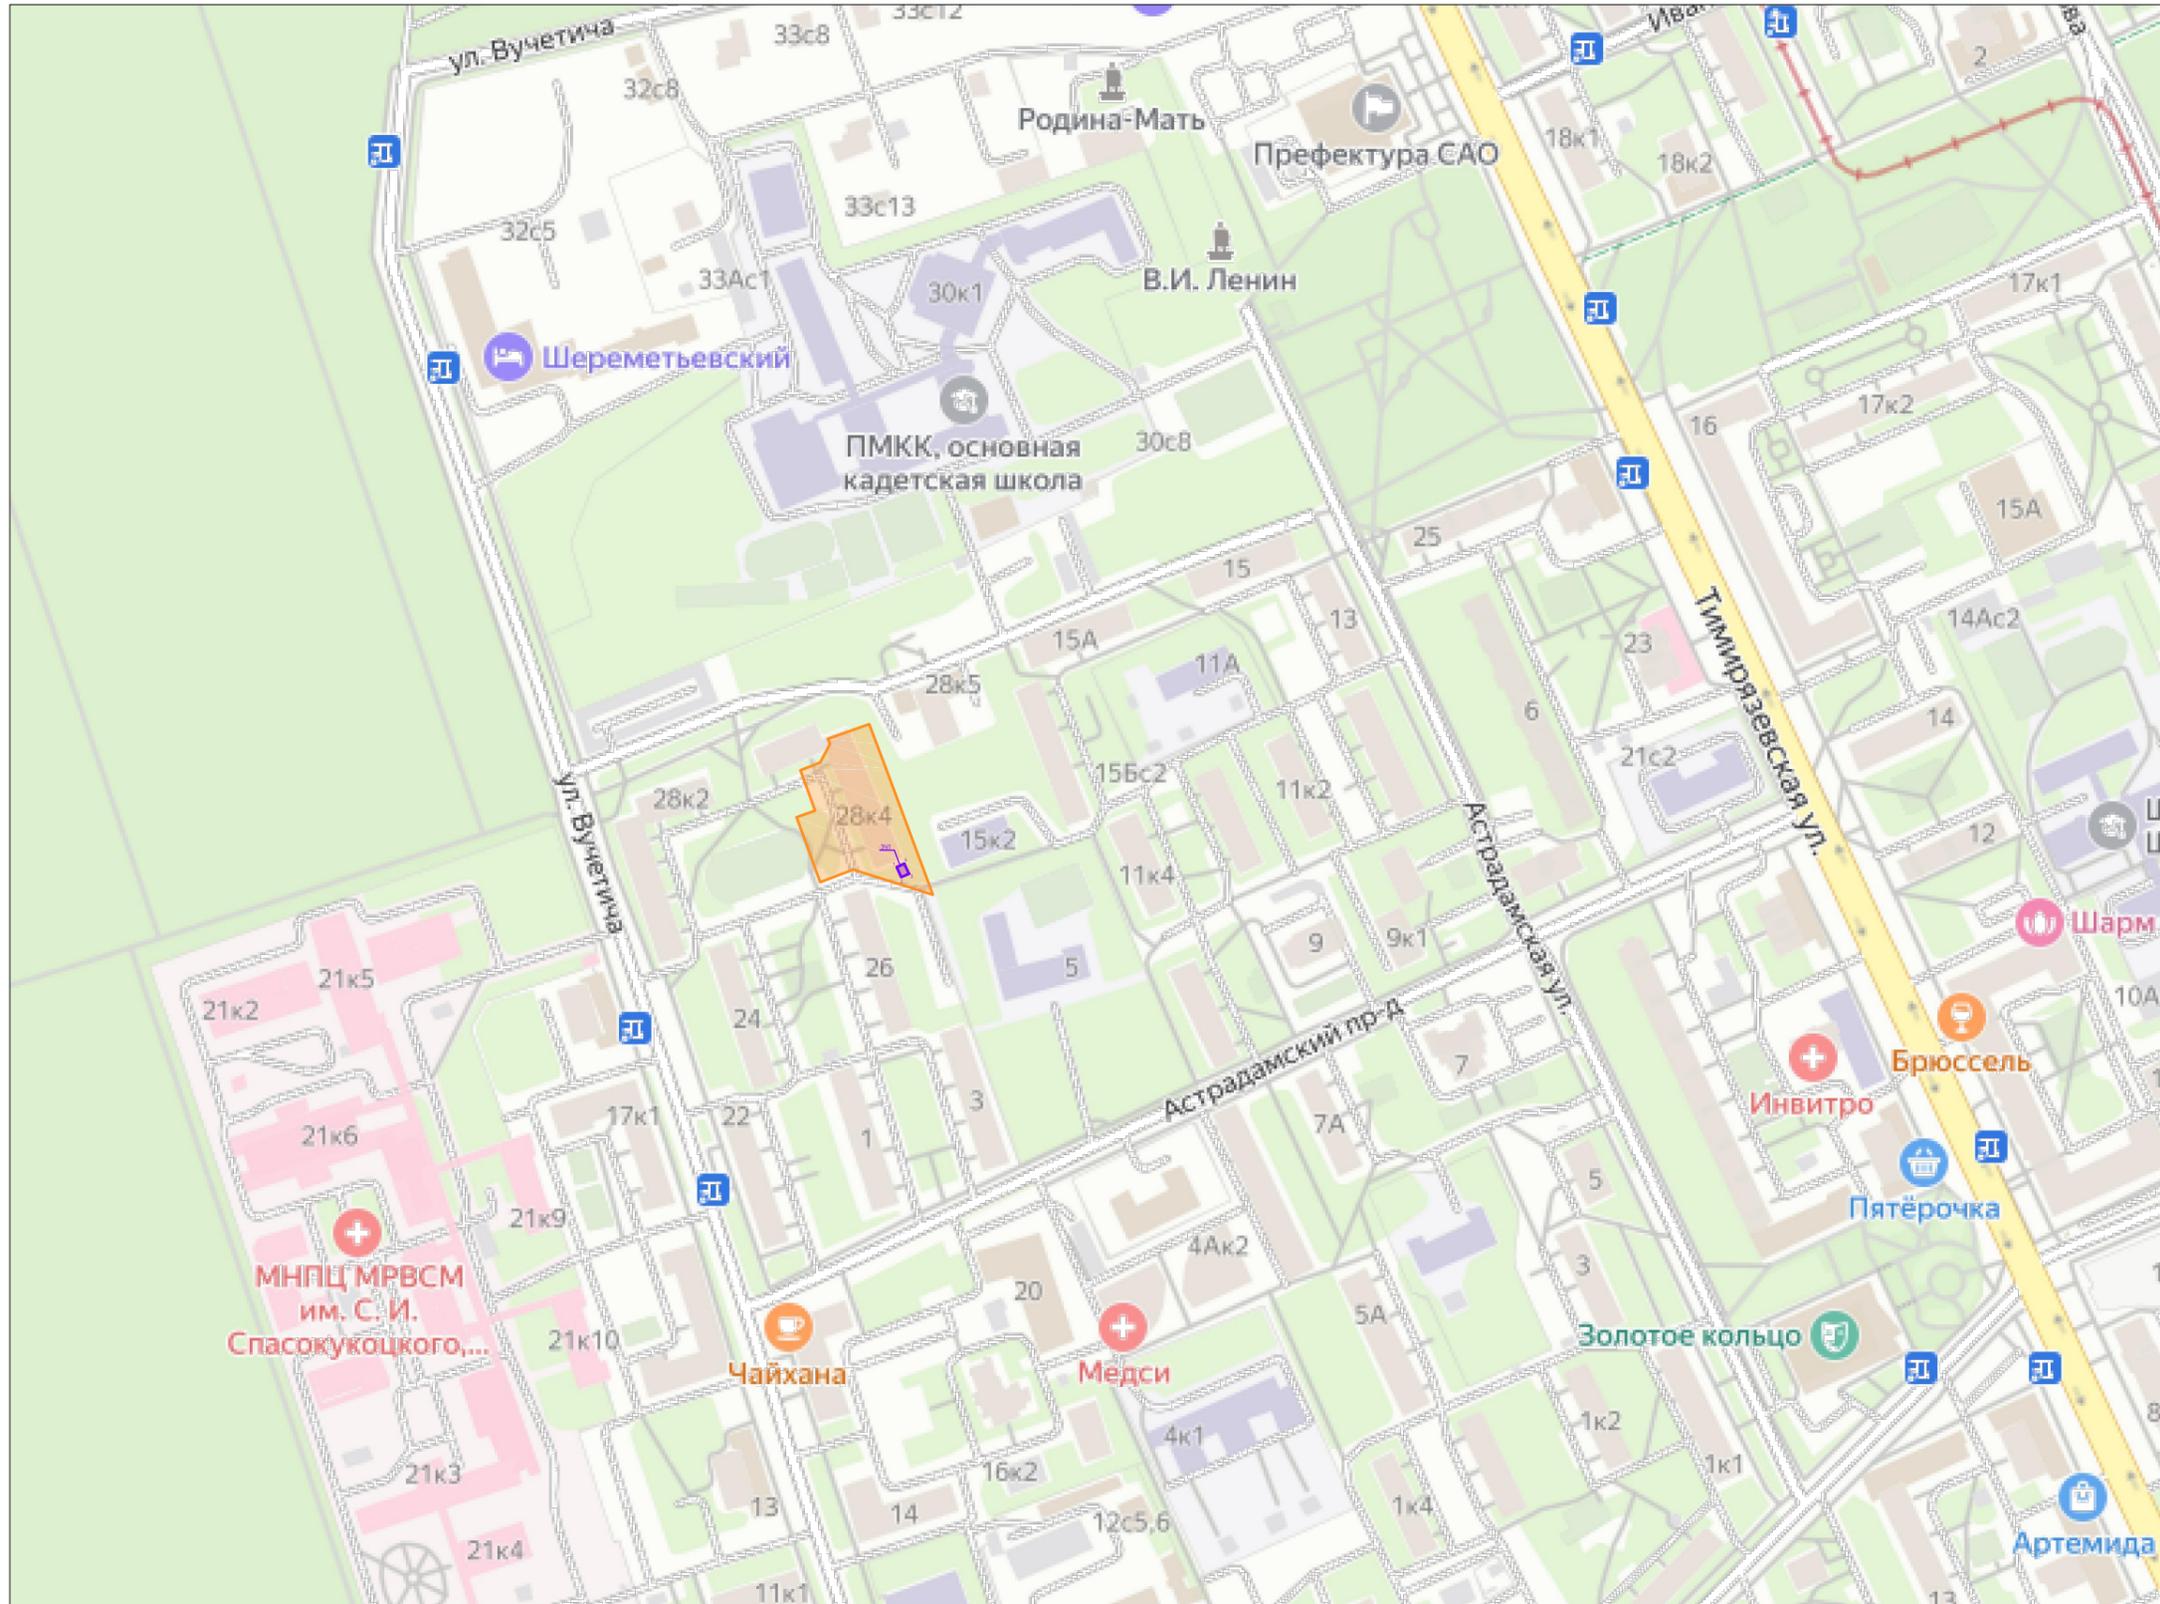

-  Предполагаемая зона действия сервитута
23 кв. м
-  Границы кадастрового участка
77:09:0003021:10584
3216 кв.м

ПЛАН ГРАНИЦ ЗЕМЕЛЬНЫХ УЧАСТКОВ
по адресу: г. Москва, р-н Тимирязевский, ул. Астрадамская, д.15, к.2
77:09:0003021:10584
АНО "РСИ"

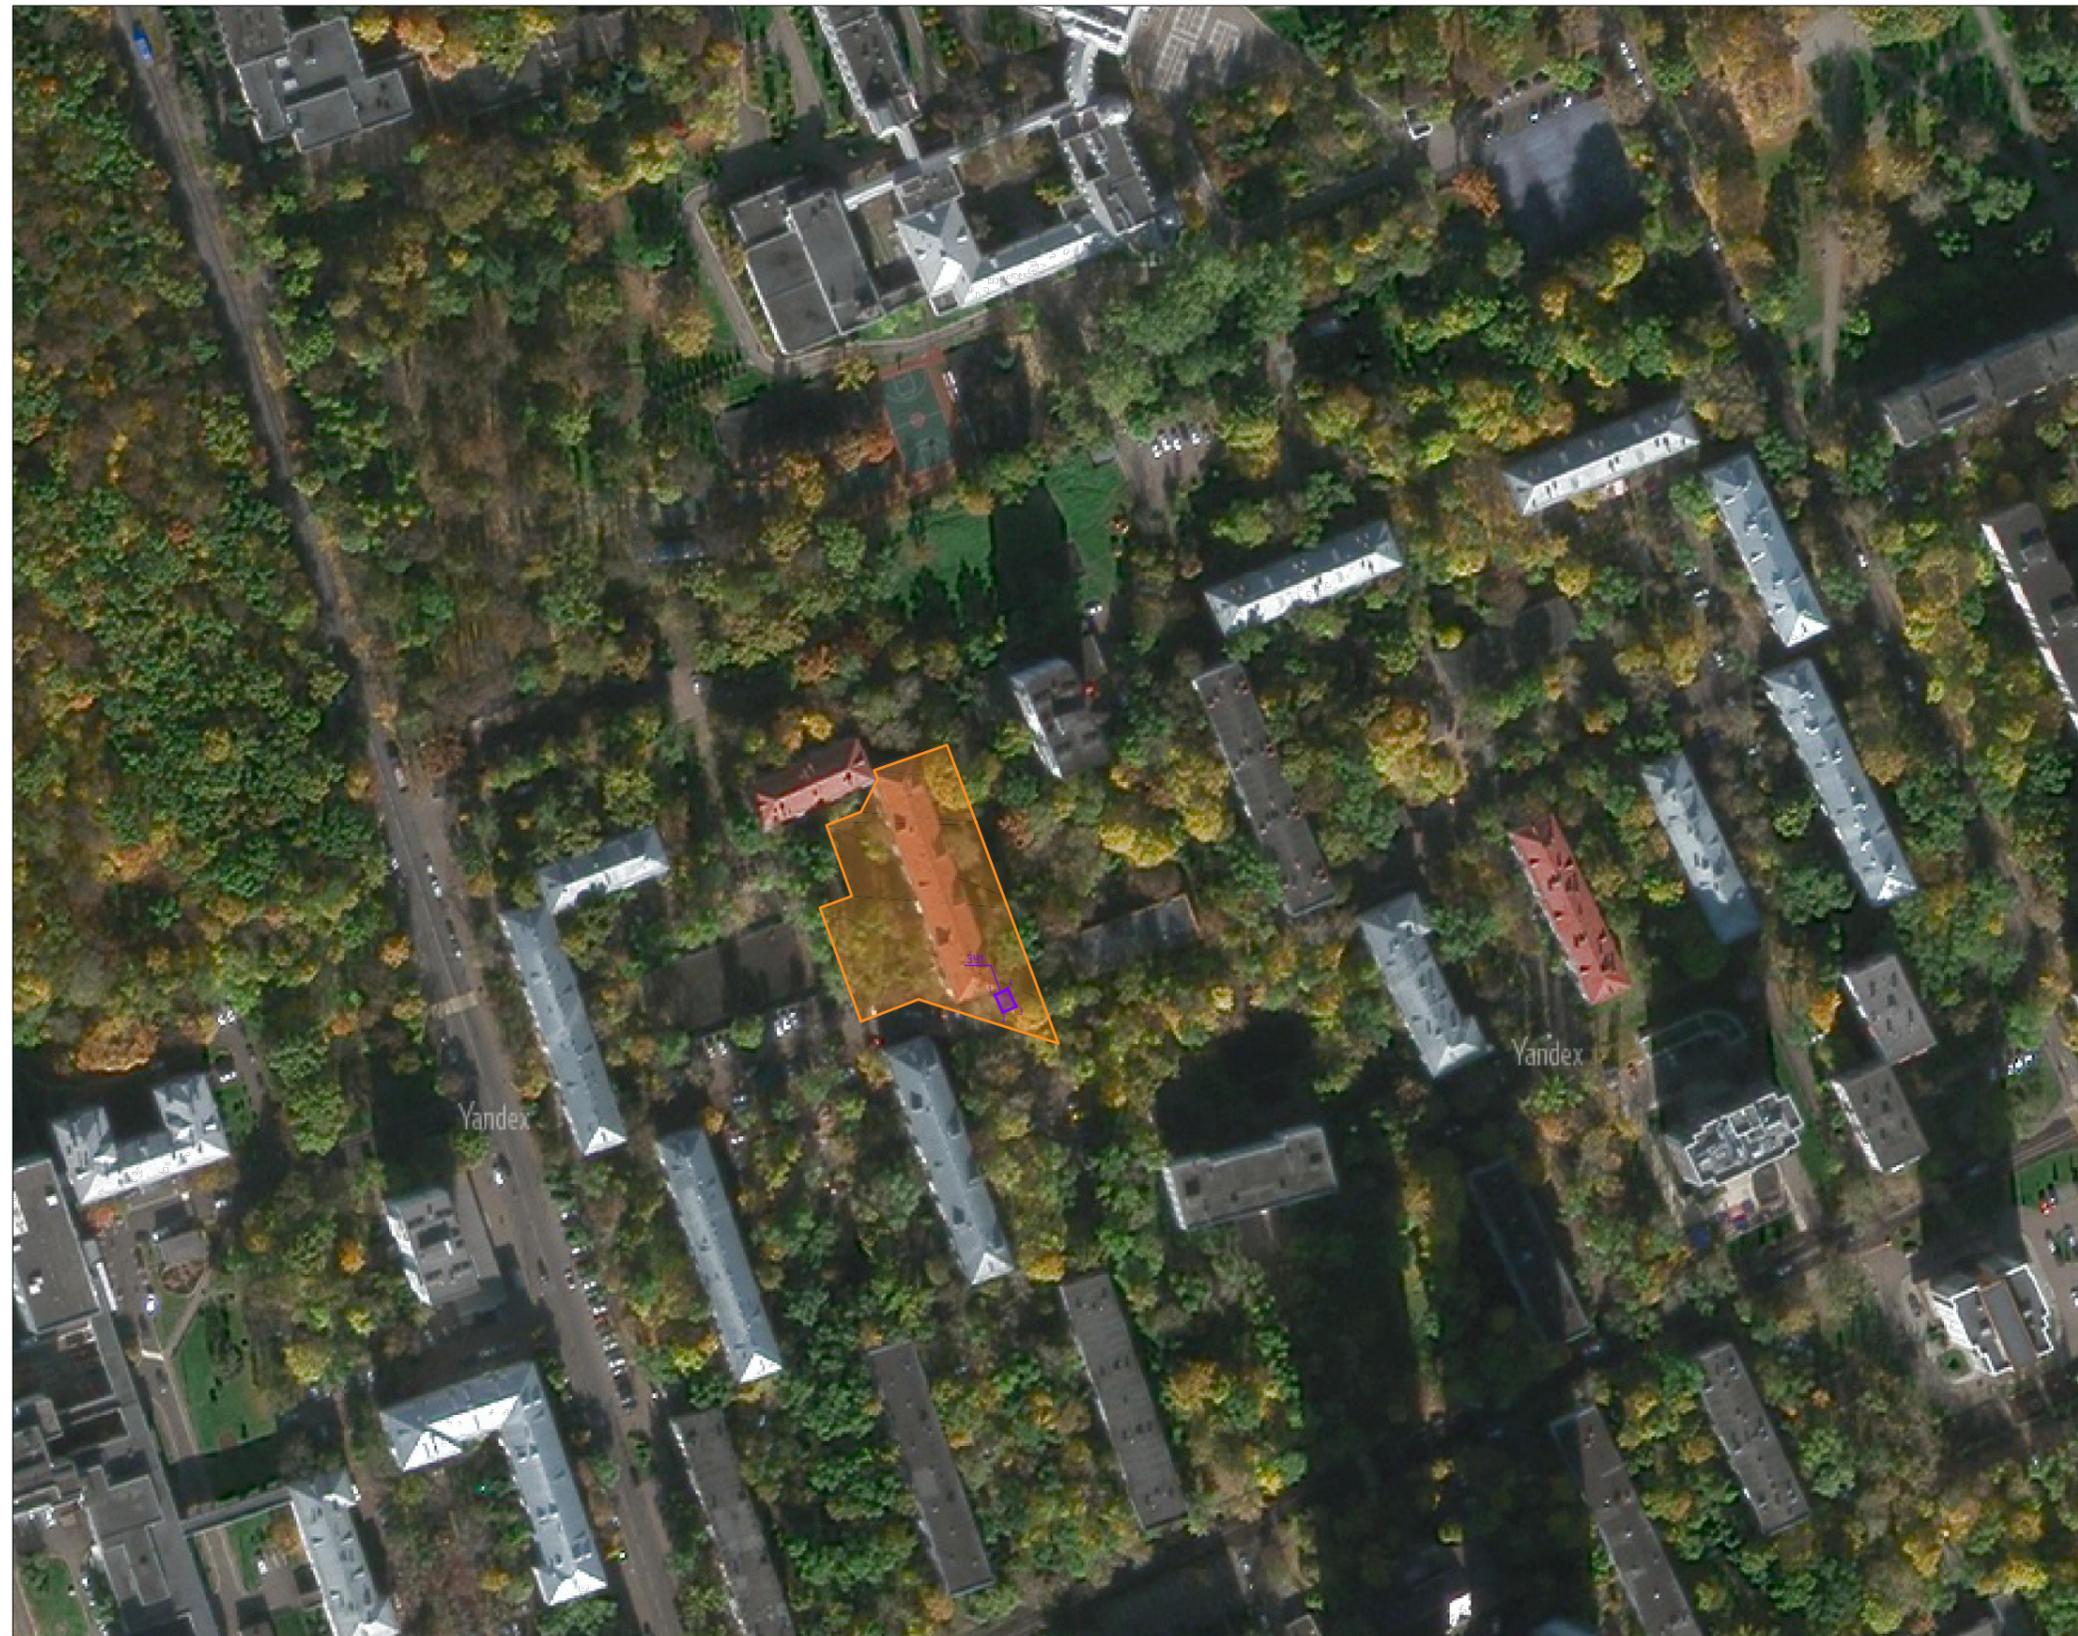


Предполагаемая зона действия сервитута
23 кв. м



Границы кадастрового участка
77:09:0003021:10584
3216 кв.м

Масштаб М1:2000

Схема границ земель или земельных участков, предполагаемых для использования в целях размещения объектов, на кадастровом плане территории по адресу:
г. Москва, р-н Тимирязевский, ул. Астрадамская, д.15, к.2

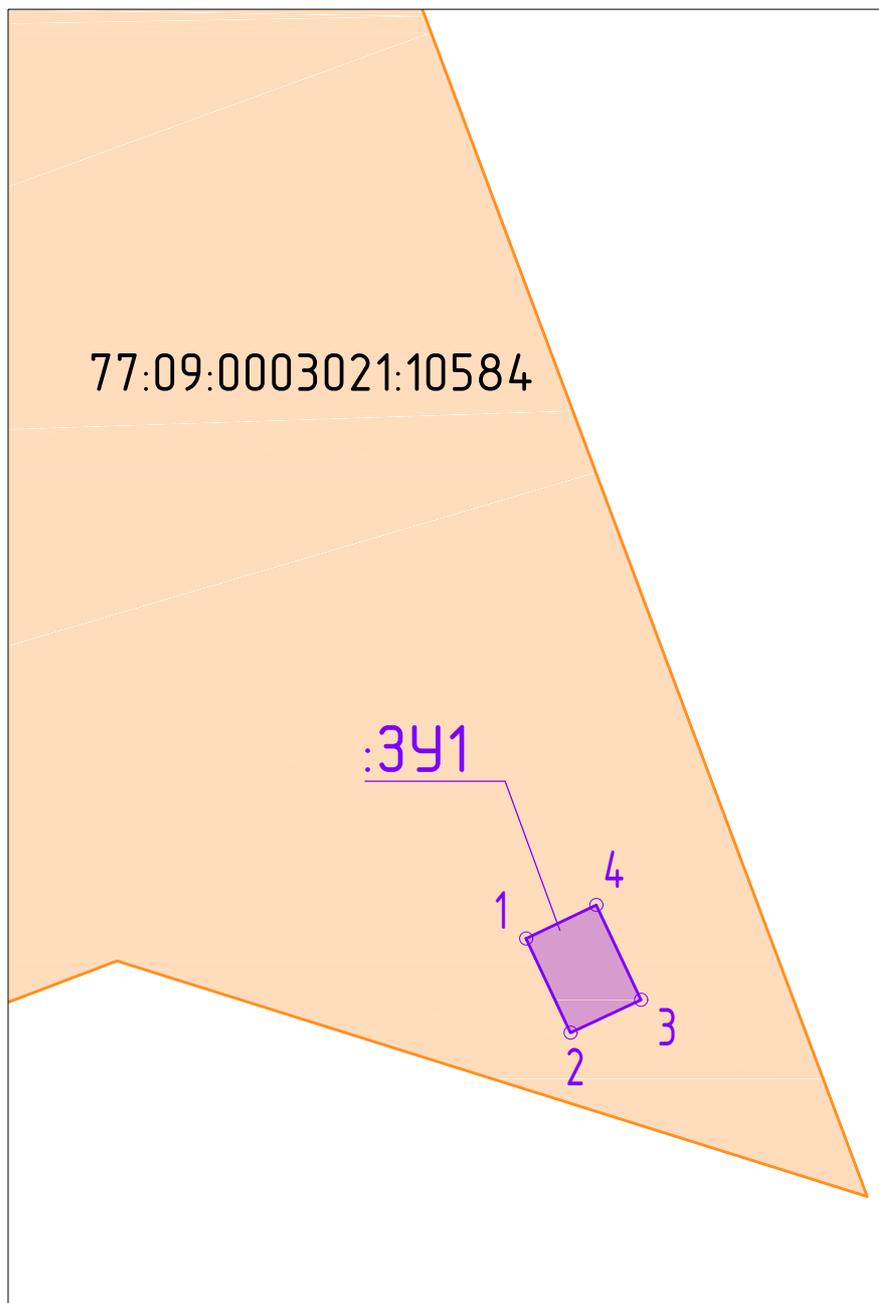

Испрашиваемые земли или земельные участки		
Наименование заявителя	АНО "РСИ"	
Вид объекта, планируемого к размещению на запрашиваемой территории	Линейные сооружения: бытовая канализация - 23 м ²	
	п.5(1)1 в соответствии с 636-ПП от 13.11.12	
Кадастровый номер земельного участка (в случае наличия)	77:09:0003021:10584	
Координаты	X	Y
	1	16267.6314 3824.5607
	2	16262.6425 3826.9043
	3	16264.3878 3830.6143
	4	16269.4067 3828.2563
	1	16267.6314 3824.5607

Условные обозначения:



Граница кадастрового участка

77:09:0003021:10584 Существующий кадастровый участок



Вновь образованная часть границы, сведения о которой достаточны для определения ее границ

3У1

Обозначение образуемого многоконтурного земельного участка

○1

Характерная точка границы, сведения о которой позволяют однозначно определить ее положение на местности

Площадь земельного участка: 23 кв. м

Система координат г. Москва