


ПЛАН ГРАНИЦ ЗЕМЕЛЬНЫХ УЧАСТКОВ
по адресу: г. Москва, р-н Тимирязевский, ул. Астрадамская, д.15, к.2
77:09:0003021:114.03
АНО "РСИ"



Предполагаемая зона действия сервитута
23 кв. м

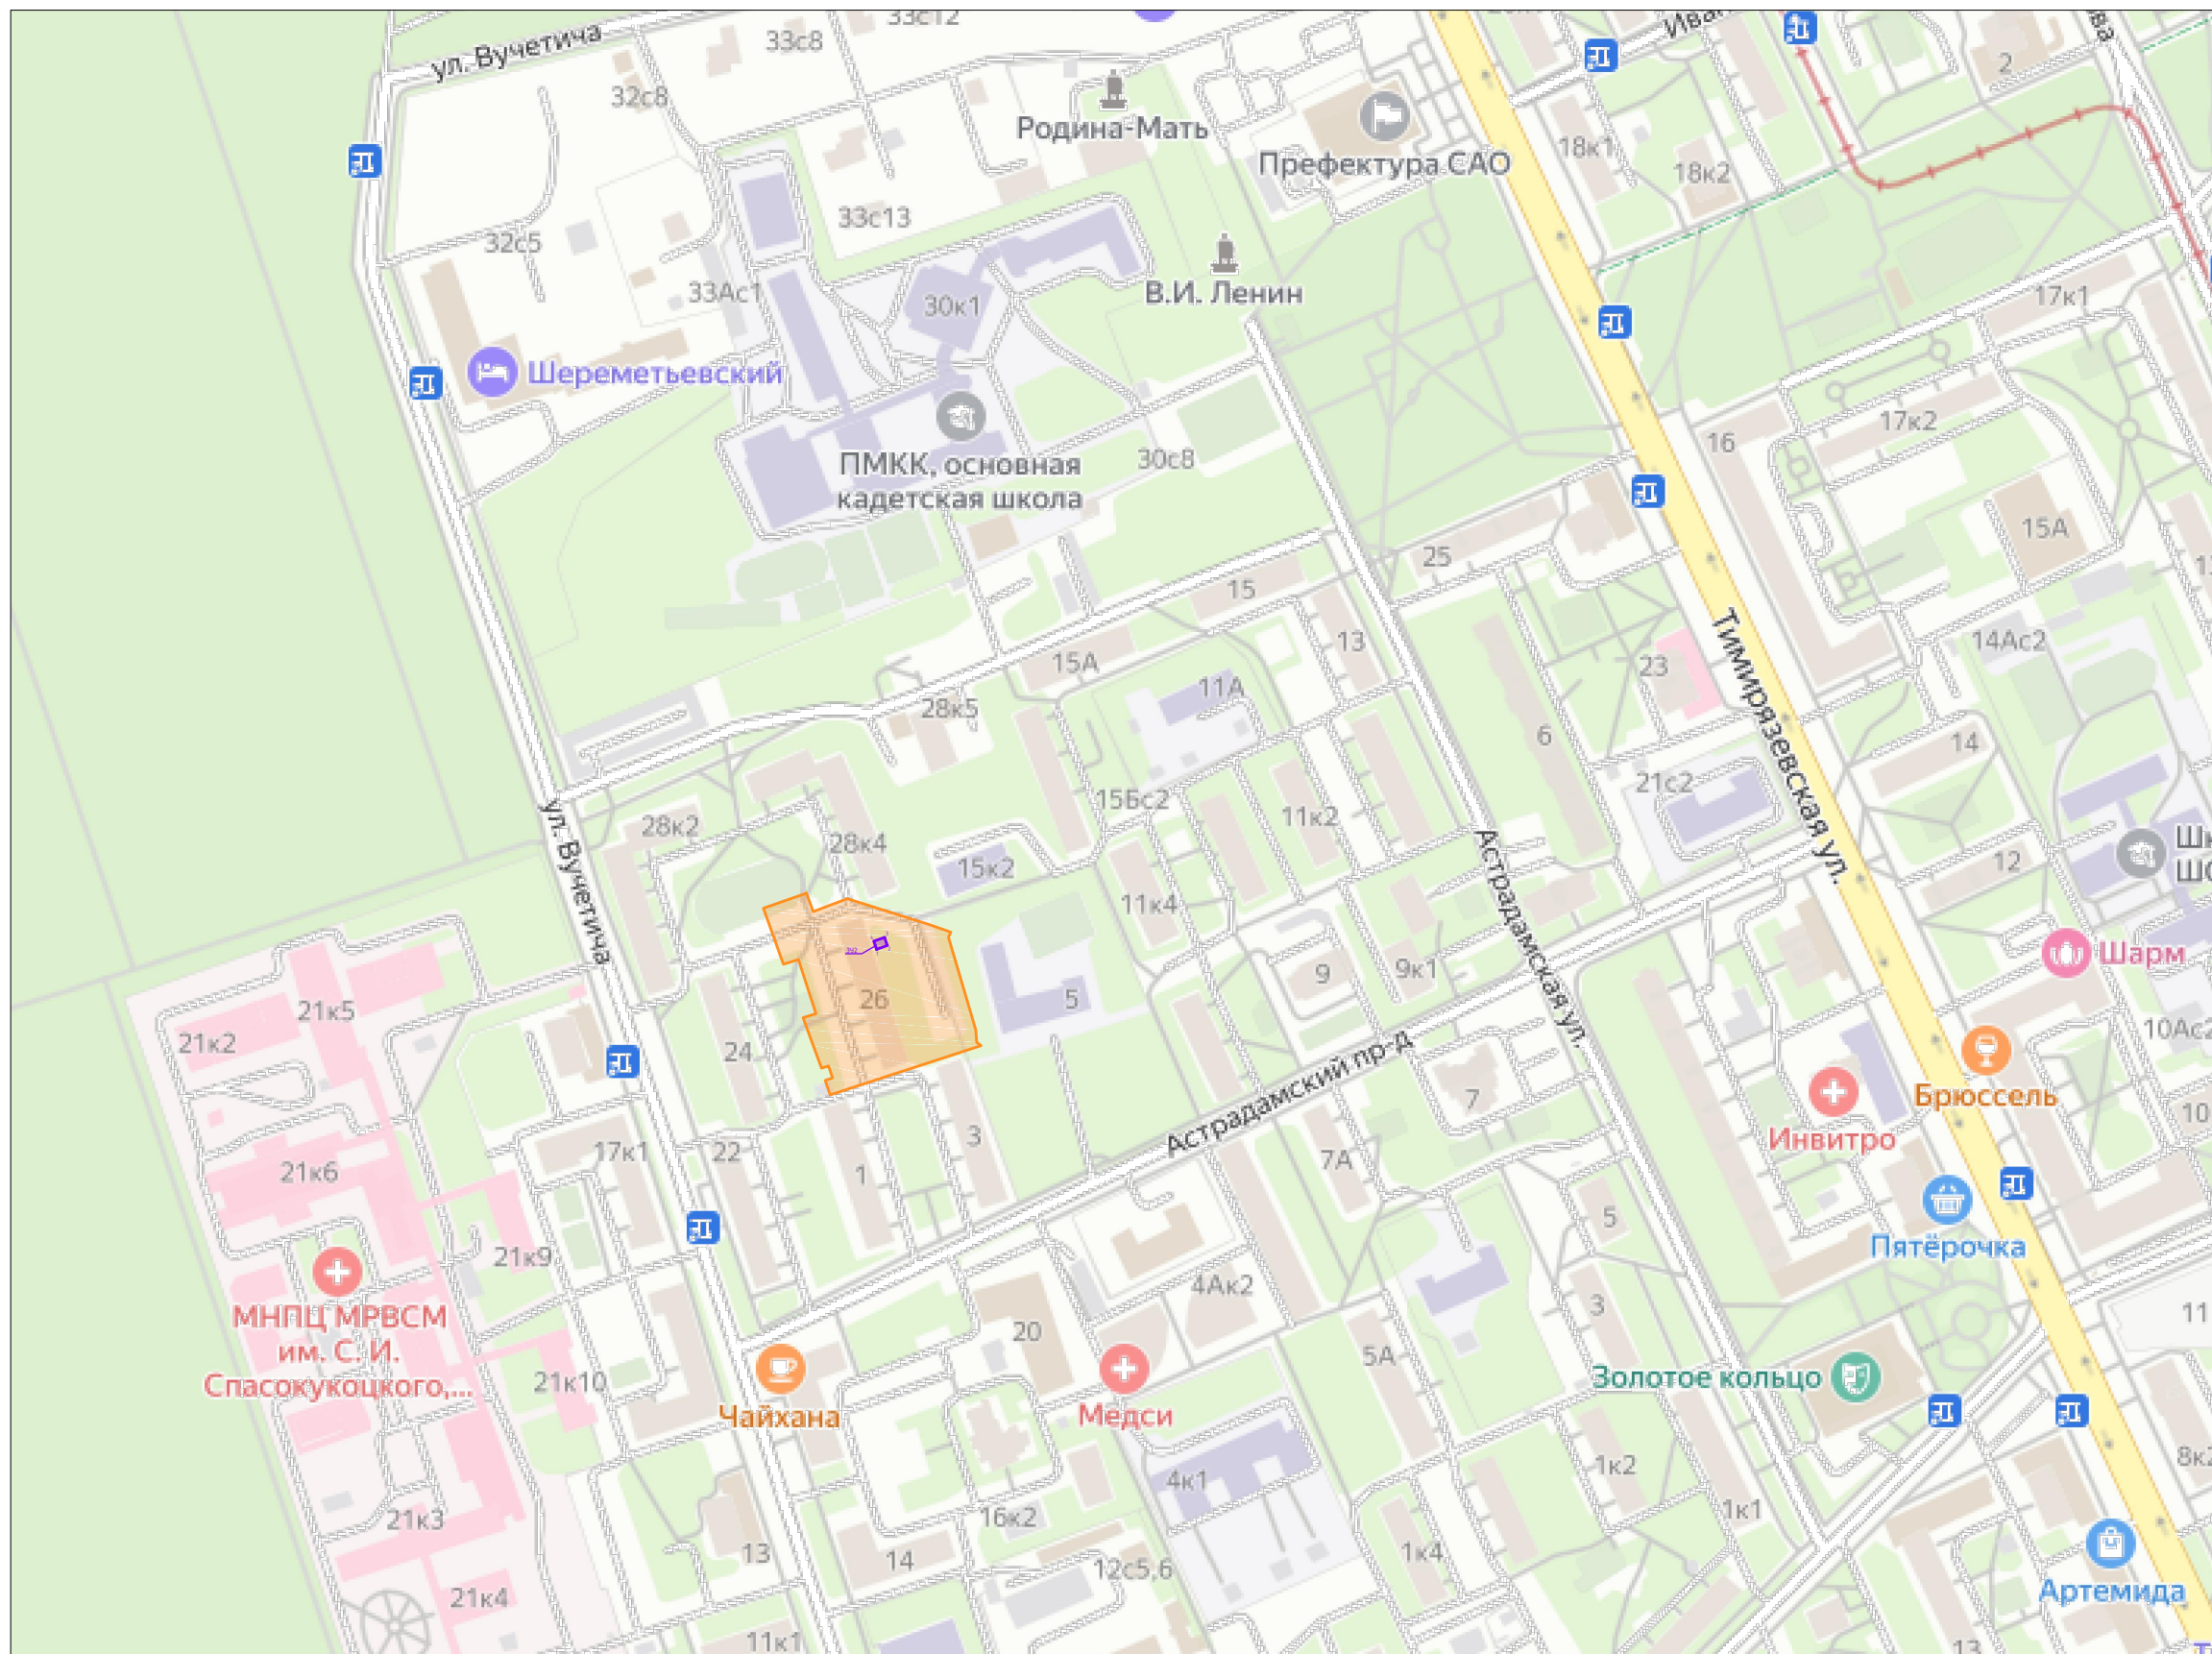

Границы кадастрового участка
77:09:0003021:114.03
6205 кв.м

Масштаб М1:3500

ПЛАН ГРАНИЦ ЗЕМЕЛЬНЫХ УЧАСТКОВ
по адресу: г. Москва, р-н Тимирязевский, ул. Астрадамская, д.15, к.2
77:09:0003021:114.03
АНО "РСИ"




Предполагаемая зона действия сервитута
23 кв. м



Границы кадастрового участка
77:09:0003021:114.03
6205 кв.м

Масштаб М1:2000

Схема границ земель или земельных участков, предполагаемых для использования в целях размещения объектов, на кадастровом плане территории по адресу:
г. Москва, р-н Тимирязевский, ул. Астрадамская, д.15, к.2

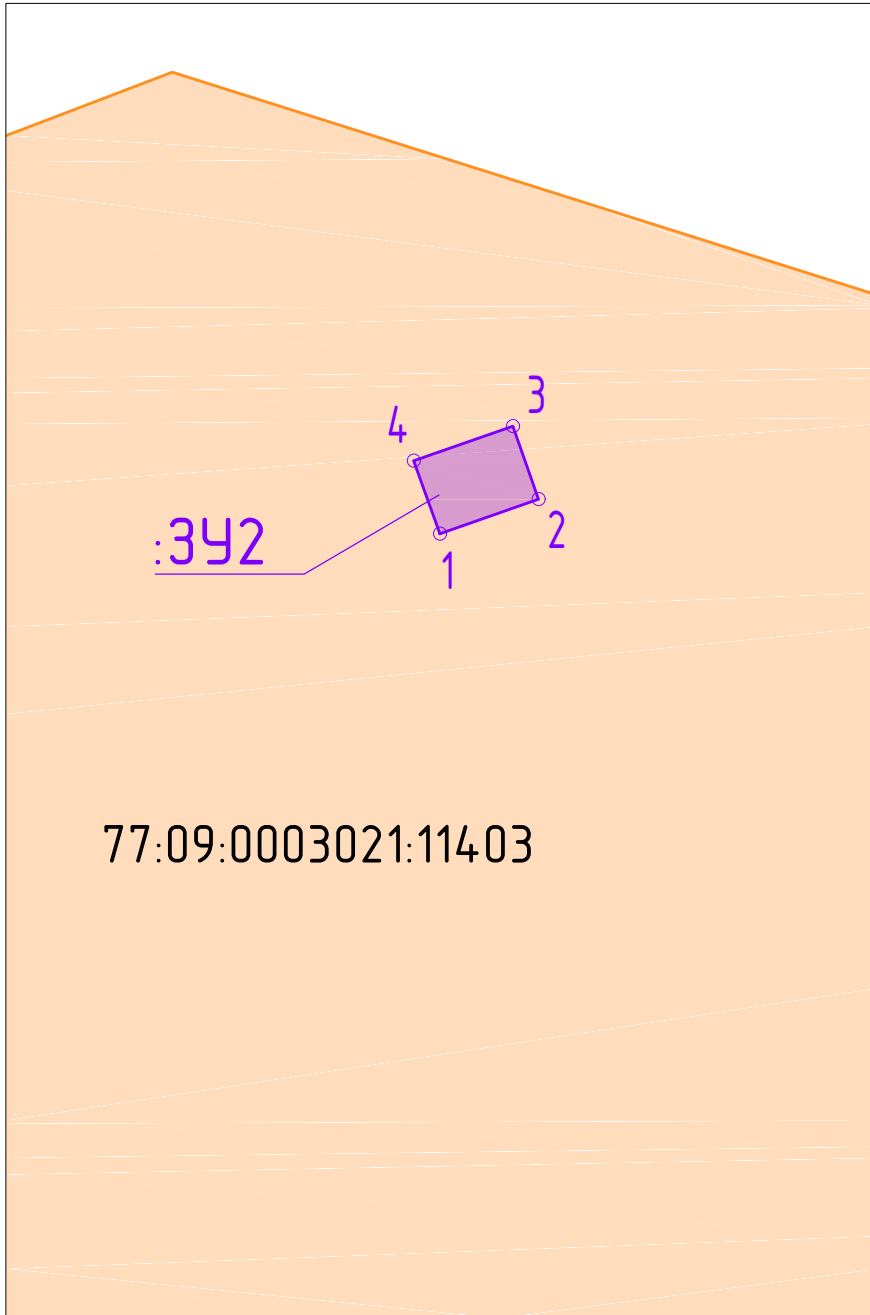

Испрашиваемые земли или земельные участки		
Наименование заявителя	АНО "РСИ"	
Вид объекта, планируемого к размещению на запрашиваемой территории	Линейные сооружения: бытовая канализация - 23 м ²	
	п.5(1)1 в соответствии с 636-ПП от 13.11.12	
Кадастровый номер земельного участка (в случае наличия)	77:09:0003021:11403	
Координаты	X	Y
1	16242.0263	3817.2029
2	16243.8426	3822.4071
3	16247.7128	3821.0539
4	16245.8853	3815.8185
1	16242.0263	3817.2029

Условные обозначения:



Граница кадастрового участка

77:09:0003021:11403 Существующий кадастровый участок



Вновь образованная часть границы, сведения о которой достаточны для определения ее границ

3У1

Обозначение образуемого многоконтурного земельного участка



Характерная точка границы, сведения о которой позволяют однозначно определить ее положение на местности

Площадь земельного участка: 23 кв. м

Система координат г. Москва