


Схема границ сервитута на кадастровом плане территории

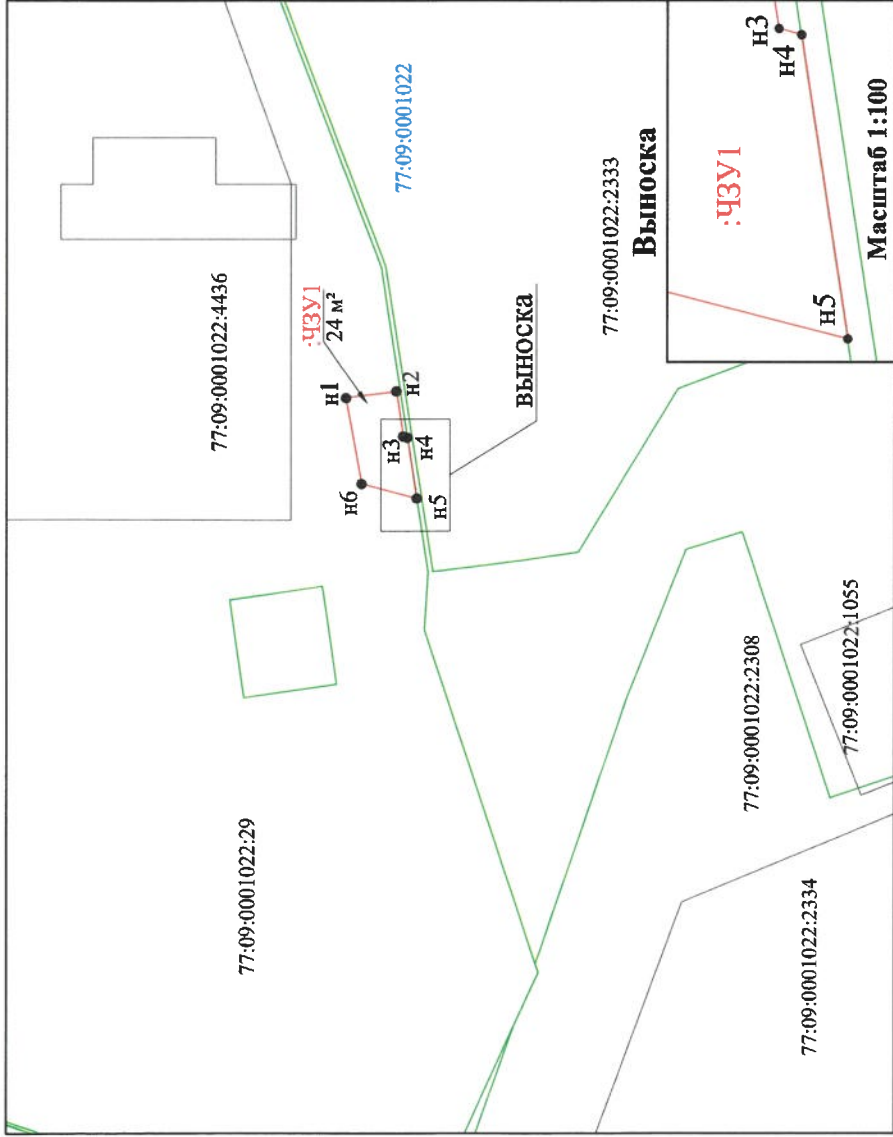

Масштаб 1:500

Условные обозначения:

- - граница образуемой части земельного участка для установления сервитута
- - границы земельных участков по сведениям ЕГРН
- - границы объектов капитального строительства по сведениям ЕГРН
- :ЧЗУ1 - обозначение образуемого части земельного участка для установления сервитута
- 24 м² - обозначение площади образуемой части земельного участка для установления сервитута
- n1 - номер новой характерной точки границы
- - характерная точка границы, сведения о которой позволяют однозначно определить ее положение на местности

77:09:0001022:29 - кадастровый номер объекта недвижимости
 77:09:0001022 - номер кадастрового квартала

Каталог координат в системе координат МСК Москвы

:ЧЗУ1 (77:09:0001022:29, собственность)		
Площадь :ЧЗУ1 = 24 кв. м.		
№ точки	X	Y
n1	18810.06	-89.16
n2	18806.61	-88.70
n3	18806.15	-91.81
n4	18805.84	-91.89
n5	18805.20	-96.10
n6	18808.99	-95.11
n1	18810.06	-89.16

Площадь земельного участка для установления сервитута: 24 кв.м.



" 11 " 11 2024 г.