СХЕМА ГРАНИЦ ЗЕМЕЛЬ ИЛИ ЗЕМЕЛЬНЫХ УЧАСТКОВ, ПРЕДПОЛАГАЕМЫХ ДЛЯ ИСПОЛЬЗОВАНИЯ В ЦЕЛЯХ РАЗМЕЩЕНИЯ ОБЪЕКТОВ, РАЗМЕЩЕНИЕ КОТОРЫХ ОСУЩЕСТВЛЯЕТСЯ БЕЗ ПРЕДОСТАВЛЕНИЯ ЗЕМЕЛЬНЫХ УЧАСТКОВ И УСТАНОВЛЕНИЯ СЕРВИТУТОВ, НА КАДАСТРОВОМ ПЛАНЕ ТЕРРИТОРИИ ПО АДРЕСУ: Г.МОСКВА, САО, РАЙОН ЗАПАДНОЕ ДЕГУНИНО, ВЛ.15

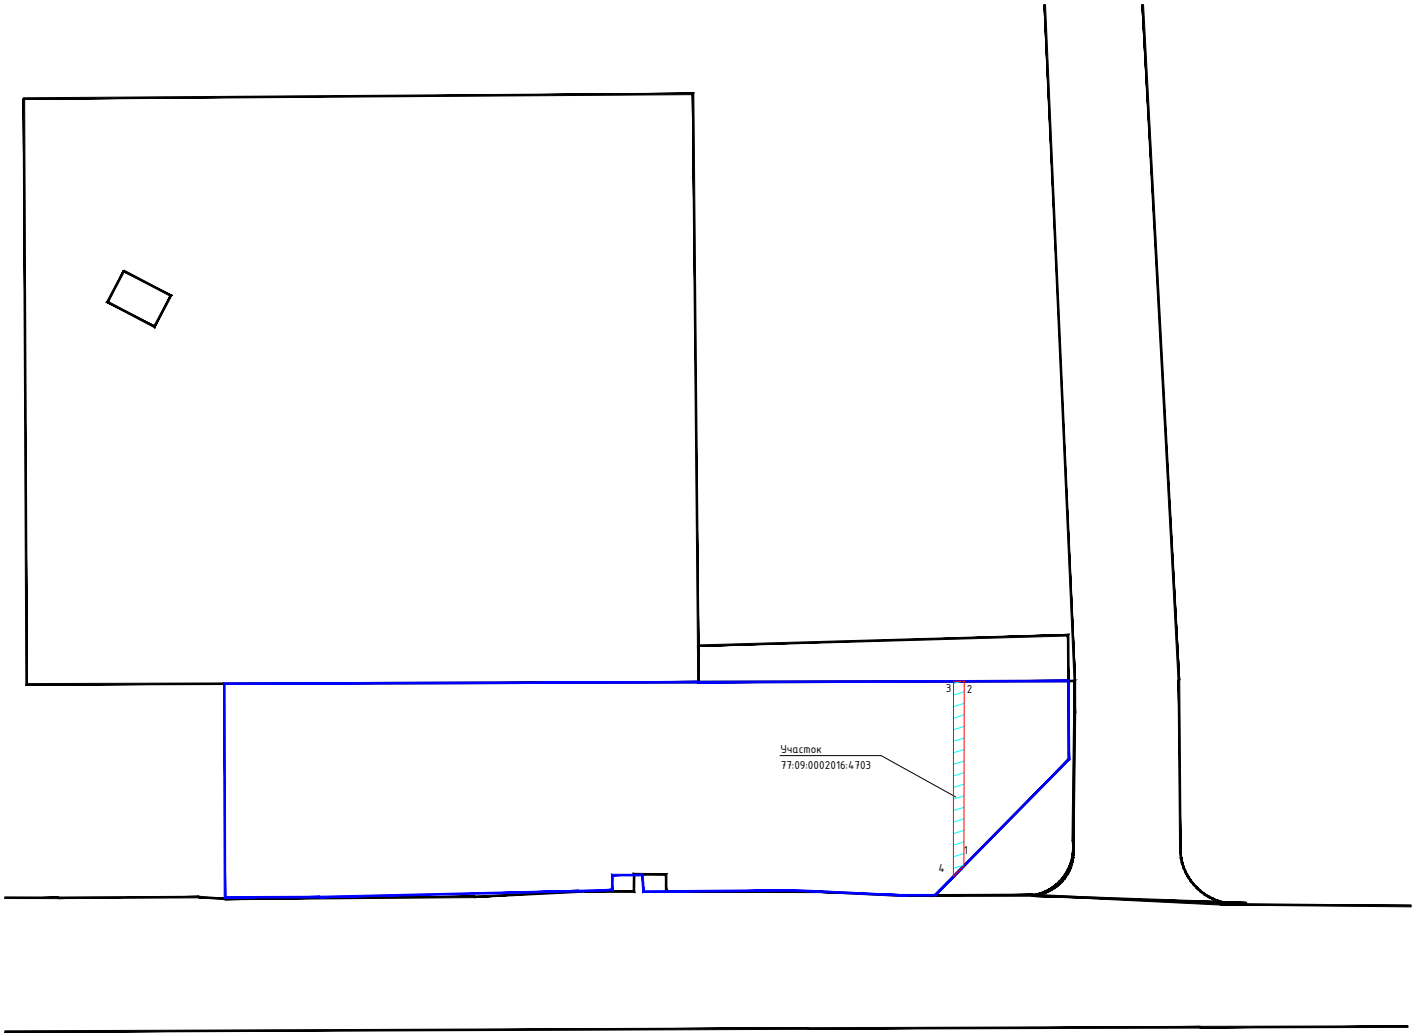

Каталог координат земельного участка, подлежащего заключению РНИ
система координат Московская

Наименование заявителя	КП "УГС"	
Вид объекта, планируемого в размещение на запрашиваемой территории	Перекладка кабеля 10 кВ с подключением к сущ. ТП № 28328 (№ 1-И-21-00-230896/МС от 24.07.2021 ПАО "Россети Московский регион")	
Кадастровый номер земельного участка (в случае назначения)	-	
координаты	X	Y
1	23617,90	905,30
2	23638,91	877,85
3	23637,30	876,63
4	23615,13	905,70

УСЛОВНЫЕ ОБОЗНАЧЕНИЯ

- кадастровые границы участков для оформления сервитута
- границы участков действующих договоров БП КП "УГС"
- граница участка работ
- земельный участок необходимый под временное изъятие

Площадь участка под временное изъятие: 71 кв.м

Согласовано

Взам. инв. №

Подп. и дата

Инв. № подл.

Документ зарегистрирован № КПУГС-2-19078 от 11.07.2022 Киселев Г.И. ("УГС" КП)
Документ зарегистрирован № ДГИ-Э-95988/22 от 11.07.2022 (ДГИМ)
Страница 6 из 34. Страница создана: 08.07.2022 11:59