Схема расположения границ публичного сервитута на кадастровом плане территории по адресу:
г. Москва , район Войковский, ул. Нарвская, влд. 5 (САО)

Приложение №1

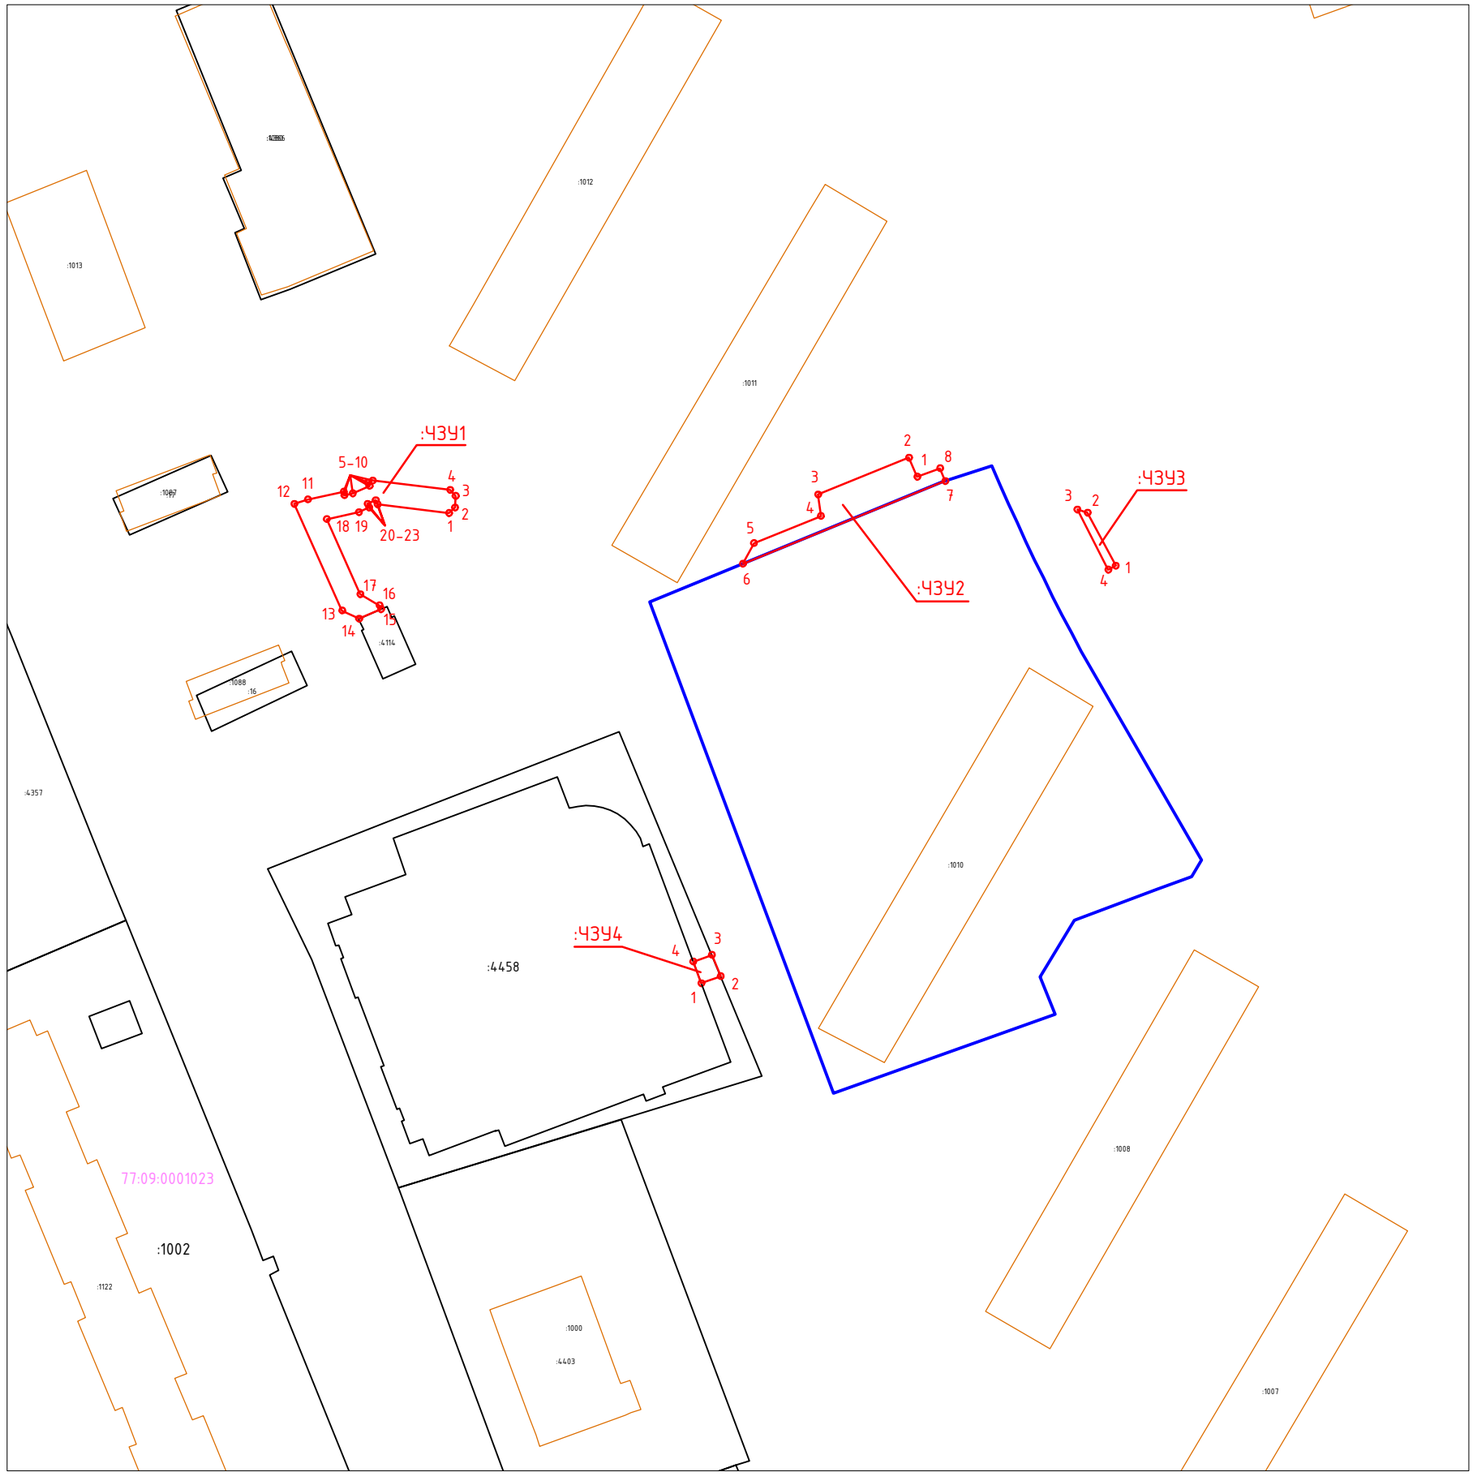

Масштаб 1:1000

Каталог координаты характерных точек
границ образуемого сервитута
Система координат – ПМСК Москвы):

Имя точки	X, м	У, м		Имя точки	X, м	У, м
:ЧЗУ1 площадью 183 кв. м.				:ЧЗУ2 площадью 155 кв. м.		
1	18486,62	396,64		1	18492,89	477,61
2	18487,57	397,69		2	18496,19	476,16
3	18489,57	397,79		3	18489,83	460,44
4	18490,62	396,84		4	18486,12	460,92
5	18492,23	383,45		5	18481,42	449,35
6	18491,87	382,65		6	18477,86	447,44
7	18491,32	382,90		7	18492,15	482,42
8	18490,02	380,00		8	18494,37	481,53
9	18489,71	378,56		:ЧЗУ3 площадью 16 кв. м.		
10	18490,29	378,43		1	18477,51	511,90
11	18488,97	372,24		2	18486,69	507,04
12	18488,20	369,89		3	18487,23	505,26
13	18469,78	378,18		4	18476,84	510,62
14	18468,36	381,10		:ЧЗУ4 площадью 14 кв. м.		
15	18470,02	384,88		1	18405,37	440,26
16	18470,67	384,63		2	18406,58	443,61
17	18472,59	381,32		3	18410,28	442,08
18	18485,58	375,51		4	18409,12	438,86
19	18486,77	381,07				
20	18487,56	382,84				
21	18488,21	382,56				
22	18488,84	383,97				
23	18488,10	384,31				

Условные обозначения:

- граница кадастрового квартала
- граница земельных участков, сведения о которых содержатся в ЕГРН
- границы ОКС
- граница земельного участка предоставленного под строительство многоквартирного дома в целях реализации Программы реновации
- :ЧЗУ1 – обозначение испрашиваемого земельного участка
- граница испрашиваемого земельного участка
- 1 – обозначение поворотной точки границы испрашиваемого земельного участка