


Графическое описание местоположения границ публичного сервитута в целях устройства пересечений железнодорожных путей с автомобильными дорогами в рамках реализации объекта "Этап VI "III и IV главные пути Москва-Каланчевская (искл.) - остановочный пункт Марьино Роща (вкл.)" в рамках реализации проекта "Организация пригородно-городского пассажирского железнодорожного движения на участке Апрелевка - Железнодорожная", расположенного в границах земельного участка с кадастровым номером 77:09:0004011:104

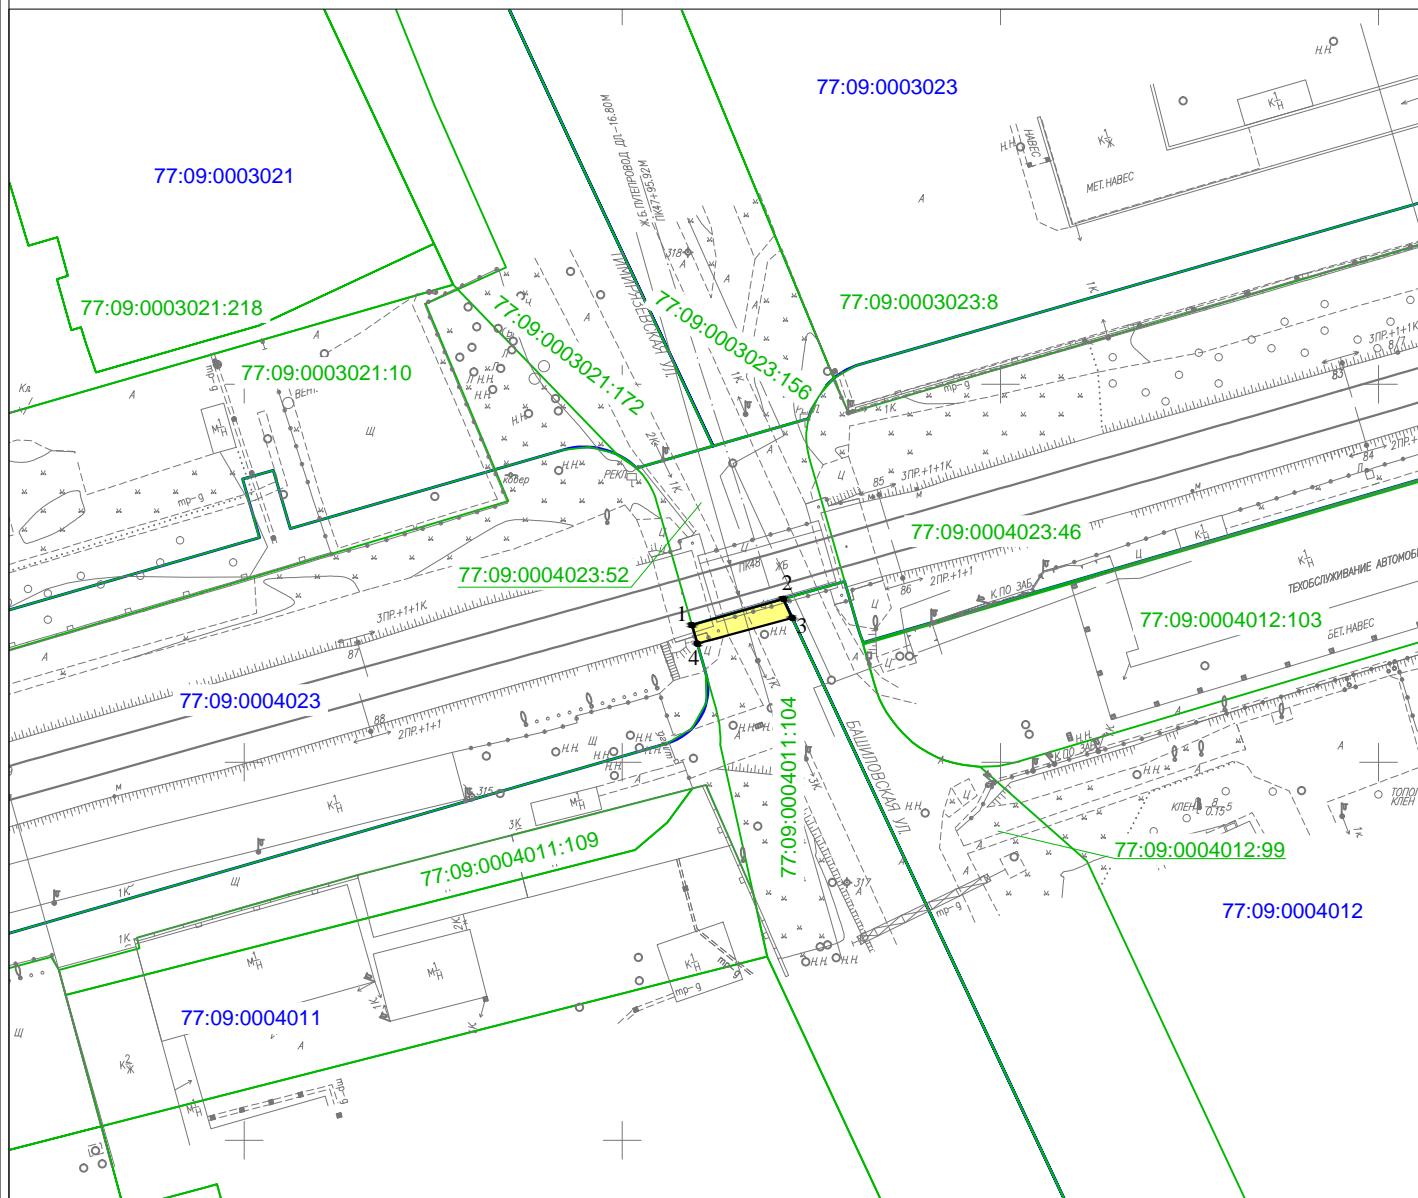

Масштаб 1:1000

Условные обозначения :

- 77:09:0004011 Номер кадастрового квартала
- 77:09:0004011:104 Кадастровый номер земельного участка
- Проектная граница публичного сервитута
- Граница земельного участка, сведения о котором содержатся в Едином государственном реестре недвижимости
- Граница кадастрового квартала
- 1 ● Характерная точка проектной границы публичного сервитута

Графическое описание местоположения границ публичного сервитута в целях устройства пересечений железнодорожных путей с автомобильными дорогами в рамках реализации объекта "Этап VI "III и IV главные пути Москва-Каланчевская (искл.) - остановочный пункт Марьино Роша (вкл.)" в рамках реализации проекта "Организация пригородно-городского пассажирского железнодорожного движения на участке Апрелевка - Железнодорожная", расположенного в границах земельного участка с кадастровым номером 77:09:0004011:104				
Местоположение земельного участка (публичного сервитута)	<i>г. Москва</i>			
Система координат	<i>МСК Москвы</i>			
Площадь	<i>34 кв.м</i>			
Перечень характерных точек				
Обозначение характерных точек границы	Координаты, м		Метод определения координат характерной точки	Средняя квадратическая погрешность положения характерной точки (M±)м
	X	Y		
1	15568,14	4609,22	Аналитический метод	0.10
2	15571,60	4621,28		0.10
3	15569,09	4622,45		0.10
4	15565,69	4609,93		0.10
1	15568,14	4609,22		0.10