Схема расположения границ публичного сервитута

Графическое описание местоположения границ

Публичный сервитут в целях устройства пересечений автомобильных дорог с железнодорожными путями общего пользования (в разных уровнях), предусмотренных в соответствии с п. 3 ст. 39.37 Земельного кодекса РФ., при реализации объекта «Развитие транспортно-пересадочного узла «Хорошёво», расположенного в границахземельного участка с КН 77:09:0005017:11

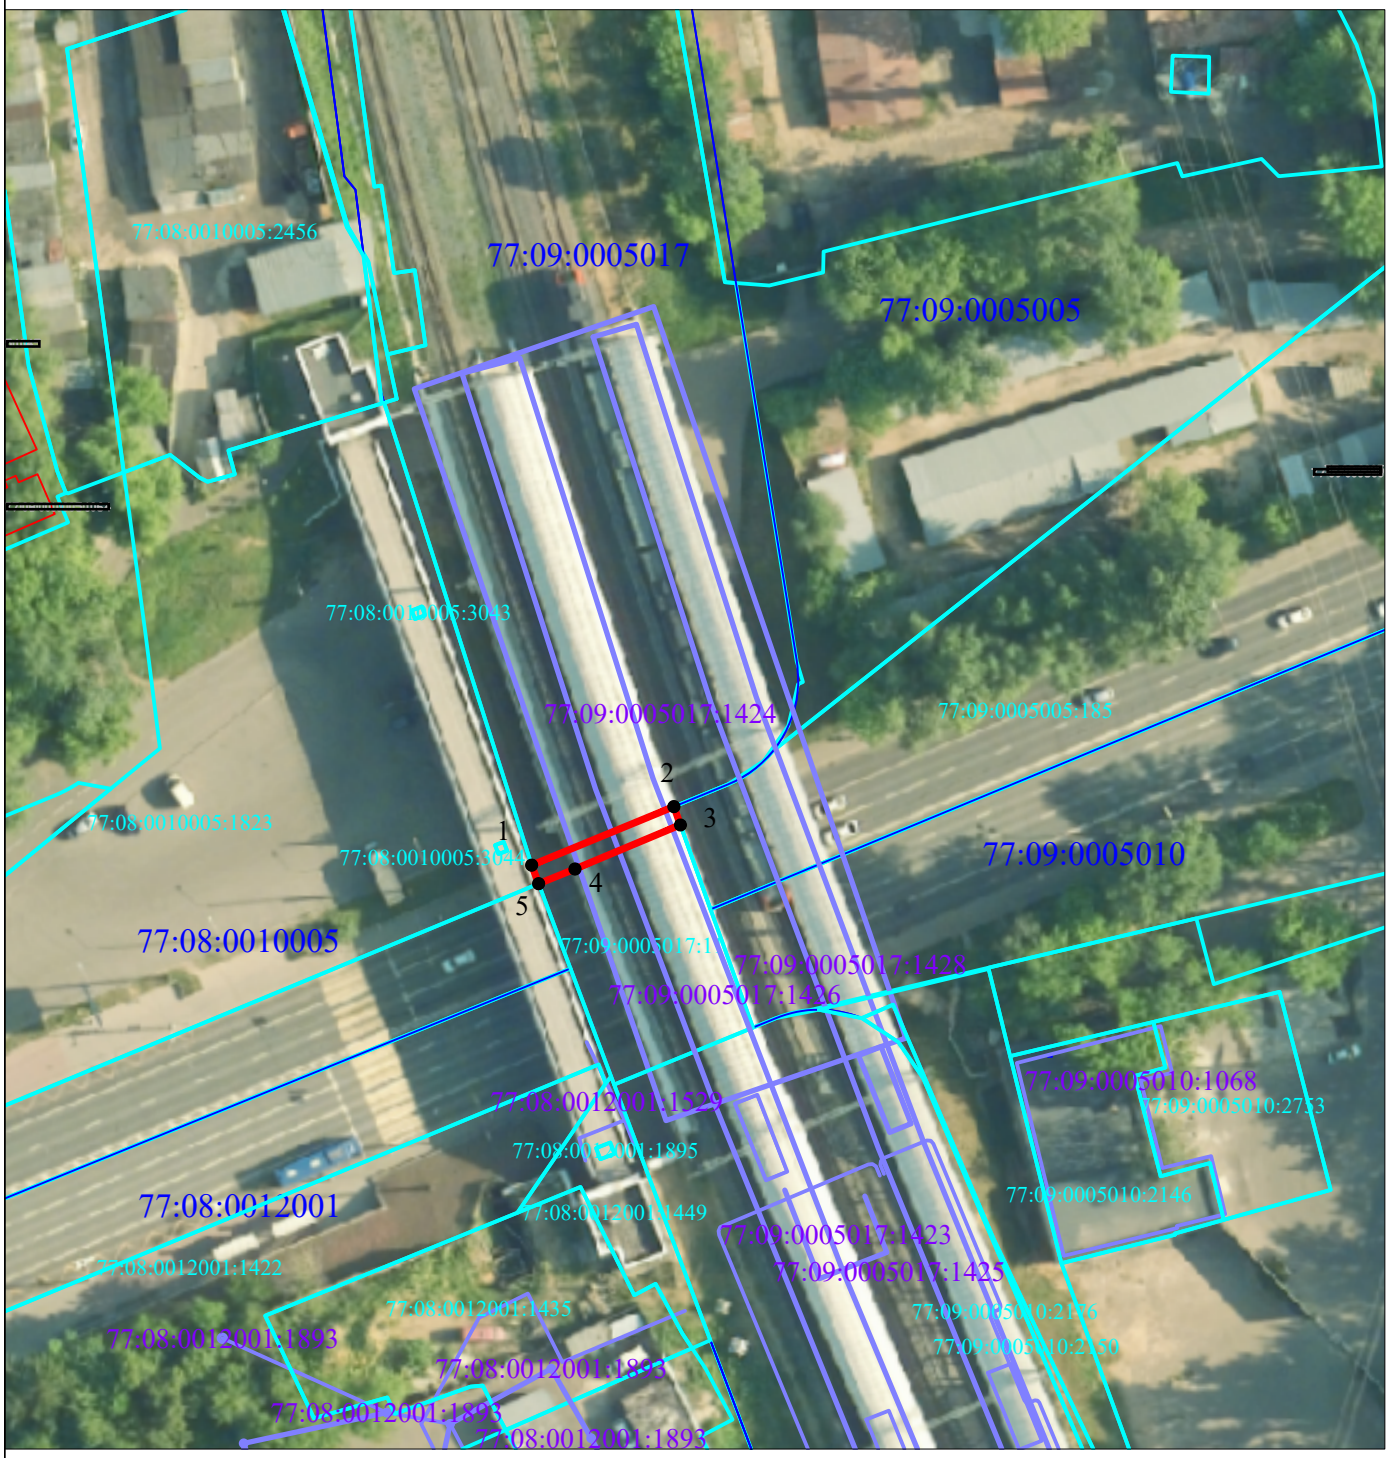

Масштаб 1:1000

Условные обозначения:

- 1 - характерная точка границы, сведения о которой позволяют однозначно определить её положение на местности
- обозначение границы публичного сервитута
- граница кадастрового квартала
- граница земельного участка, сведения о котором содержатся в ЕГРН
- граница объекта капитального строительства, сведения о котором содержатся в ЕГРН
- 77:08:0012001 - номер кадастрового квартала
- 77:08:0012001:11 - кадастровый номер земельного участка, сведения о котором содержатся в ЕГРН
- 77:08:0012001:193 - кадастровый номер объекта капитального строительства, сведения о котором содержатся в ЕГРН