


Графическое описание местоположения границ публичного сервитута в целях реконструкции тепловых сетей и их неотъемлемых технологических частей, в рамках реализации объекта "Строительство моторвагонного депо для технического обслуживания электропоездов на станции Подмосковная Московской железной дороги и организации пунктов экипировки в существующих моторвагонных депо Московского железнодорожного узла", расположенного в границах земельного участка с кадастровым номером 77:09:0004023:59

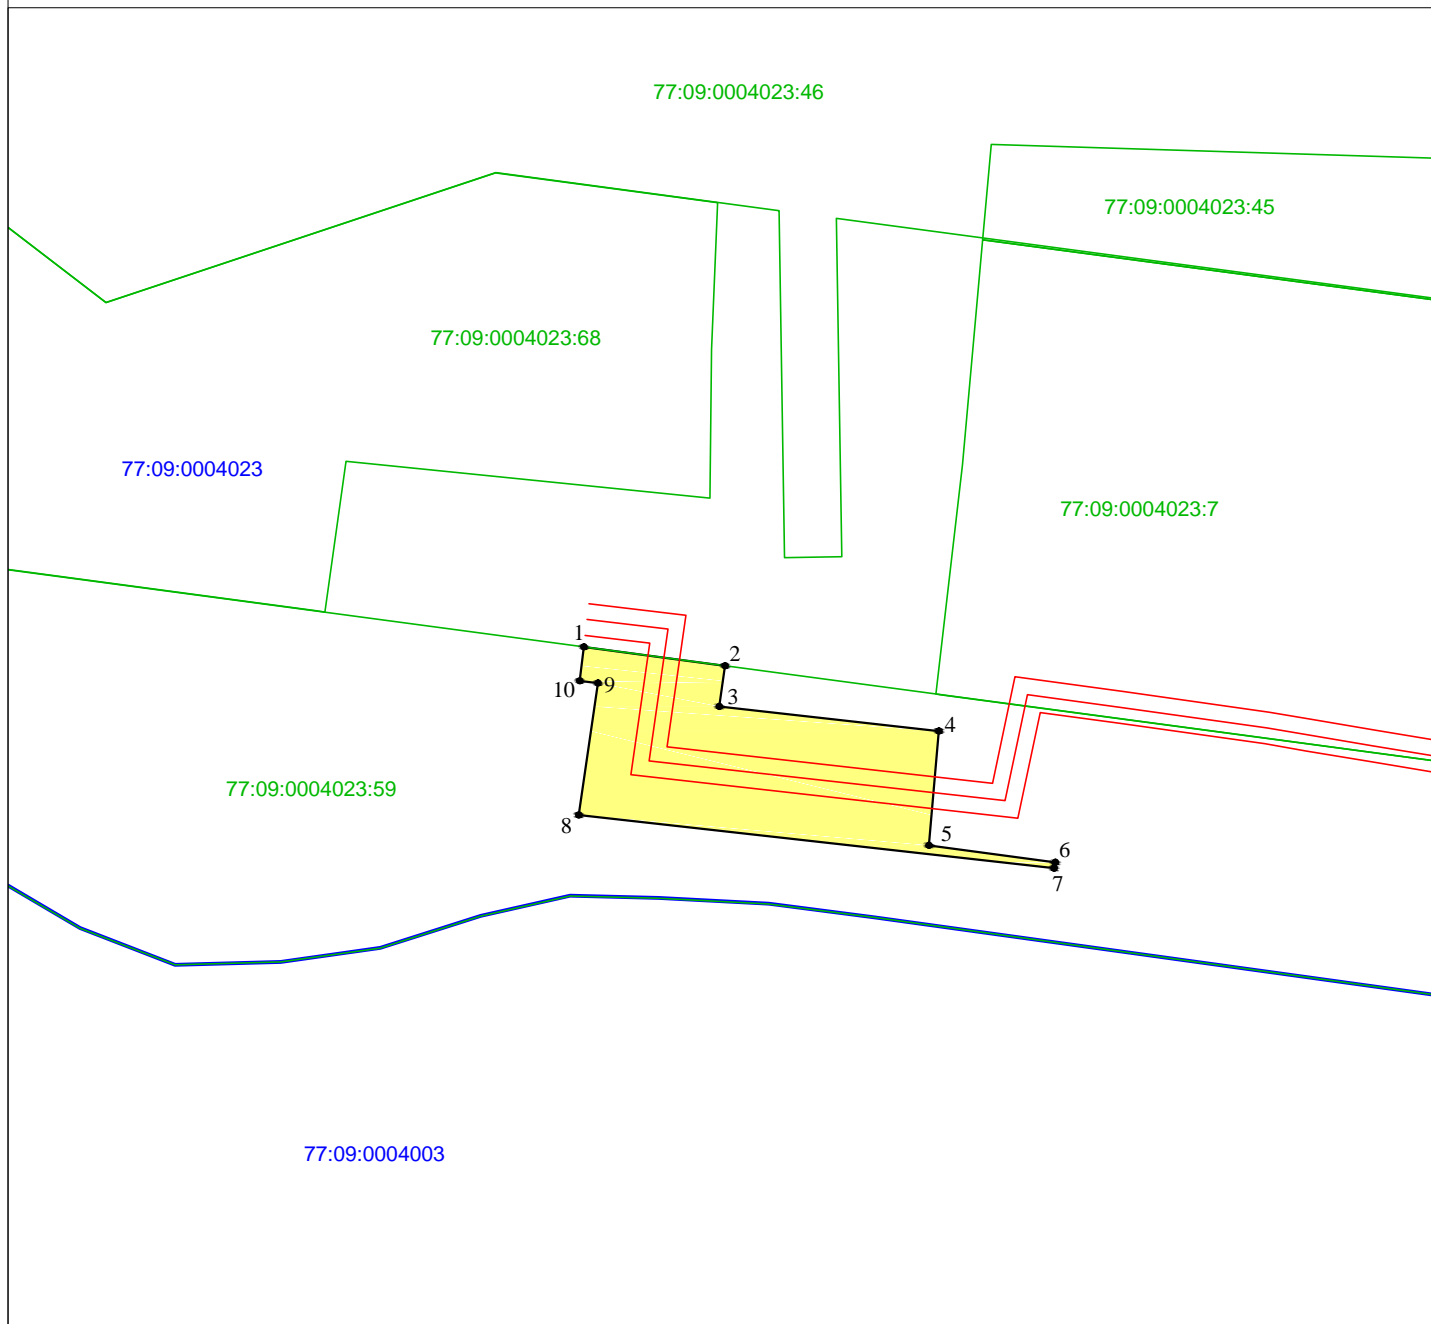

Масштаб 1:500

Условные обозначения:

- 77:09:0004023 Номер кадастрового квартала
- 77:09:0004023:59 Кадастровый номер земельного участка
- Проектная граница публичного сервитута
- Граница кадастрового квартала
- Граница земельного участка, сведения о котором содержатся в Едином государственном реестре недвижимости
- 1 • Характерная точка проектной границы публичного сервитута
- Проектное местоположение объекта инфраструктуры (тепловая сеть)

Графическое описание местоположения границ публичного сервитута в целях реконструкции тепловых сетей и их неотъемлемых технологических частей, в рамках реализации объекта "Строительство моторвагонного депо для технического обслуживания электропоездов на станции Подмосковная Московской железной дороги и организации пунктов экипировки в существующих моторвагонных депо Московского железнодорожного узла", расположенного в границах земельного участка с кадастровым номером 77:09:0004023:59				
Местоположение земельного участка (публичного сервитута)	<i>г. Москва</i>			
Система координат		<i>МСК Москвы</i>		
Площадь		<i>214 кв.м</i>		
Перечень характерных точек				
Обозначение характерных точек границы	Координаты, м		Метод определения координат характерной точки	Средняя квадратическая погрешность положения характерной точки (Мт)м
	X	Y		
1	16222,73	1796,67	Аналитический метод	0.10
2	16221,49	1805,92		0.10
3	16218,83	1805,54		0.10
4	16217,22	1819,93		0.10
5	16209,73	1819,28		0.10
6	16208,62	1827,55		0.10
7	16208,23	1827,47		0.10
8	16211,71	1796,34		0.10
9	16220,36	1797,59		0.10
10	16220,50	1796,40		0.10
1	16222,73	1796,67		0.10